

1 MAPA DE ESQUADRIAS
ESCALA 1:200

NOTAS

- JANELAS E VÍDEOS EM ALUMÍNIO - P/ ALARÉS NO PROJETO ESTRUTURAL.
- VERIFICAR DETALHES CONSTRUTIVOS FERRENTES NAS PRANÇAS DE DETALHAMENTO.
- EM CASO DE CONFLITO DE INFORMAÇÕES ENTRE O PROJETO GRÁFICO E MEMORIAL DESCRITIVO, PREVALECE A INFORMAÇÃO CONTIDA NAS DESENHAS.
- OBRAS DE REFORMA DEVE SER EXECUTADAS DE ACORDO COM O PROJETO GRÁFICO E MEMORIAL DESCRITIVO.
- AS REFINIÇÕES DEVE SER EXECUTADAS COM ATRIBUIÇÃO EXPRESSA DO FINE.

REFERÊNCIAS

- PLANILHA DE QUANTITATIVOS
- MEMORIAL DESCRITIVO E ESPECIFICAÇÕES TÉCNICAS

LEGENDA:

	INDICAÇÃO NÍVEL PLANTA E CORTE	INDICAÇÃO DE VISTAS
	INDICAÇÃO DE CORTES	ESPECIFICAÇÕES DE MATERIAS
	INDICAÇÃO DE FACHADAS	INDICAÇÃO DE EIXOS
	INDICAÇÃO DE PORTAS E JANELAS	INDICAÇÃO DE ELEMENTOS (BANCADAS, FRAQUELHAS E ETC.)

LEGENDA DE JANELAS - JANELAS ALUMÍNIO

REF.	Dimensões (cm)	Quant.	Material	do perfil(cm)/Tipo	AMBIENTES	
JA-1	70 x 125	0,875	01	75	90 cm - guilhotina	Ladrão*
JA-2	110 x 195	2,145	01	2,145	70 cm - guilhotina	Cantina*
JA-3	140 x 115	1,64	01	1,64	100 cm - fixo	Armazenado
JA-4	140 x 195	2,73	01	2,73	70 cm - guilhotina	Cantina*
JA-5	210 x 150	1,575	01	1,575	102 cm - maxilar	Administrativo
JA-6	210 x 75	1,575	01	1,575	102 cm - maxilar	Ser. Inf. / Fidejuss. Control. Usuari. Despesa. Cozinha*
JA-7	210 x 100	2,10	04	8,40	185 cm - maxilar	Armazenado, PCD Infantil, Armazenado, Ladrão*
JA-8	210 x 150	3,15	02	6,30	115 cm - maxilar	Sinistros PCD tem e macac. e Recepção
JA-9	140 x 75	1,05	05	3,75	190 cm - maxilar	Cantina*, Vestiário tem e macac. e Recepção
JA-10	140 x 100	1,40	03	4,20	185 cm - maxilar	Cantina*, Vestiário tem e macac. e Recepção
JA-11	160 x 100	1,60	03	4,80	185 cm - maxilar	Cantina*, Vestiário tem e macac. e Recepção
JA-12	160 x 85	1,36	02	2,72	130 cm - fixo	Sinistros infantil 1

* AS JANELAS DA COZINHA E LADRÃO DEVEM PREVER TELA.

CONTROLE DE REVISÕES

Nº	DATA	DESCRIÇÃO
02	JANERO 2017	Atualização à NBR 9050:2015
01	AGOSTO 2016	Adesão aos detalhes construtivos FERRENTES NAS PRANÇAS DE DETALHAMENTO. Verificação dos detalhes de instalação, cor dos painéis e altura da porta PAK. Adesão das duchas higiênicas e escotimhos prof-escola. Revisão da altura do assoalho do playground. Atualização para o novo padrão de detalhamento: alteração da altura da guilhotina.

FUNDE Fundação Nacional de Desenvolvimento da Educação

Ministério da Educação

PROJETO PADRÃO - FUNDE

PROPRIETÁRIO: _____

ENDEREÇO: _____

MUNICÍPIO - UF: _____

PROPRIETÁRIO _____

RESP. TÉCNICO _____ **CREA** _____

AUTOR DO PROJETO _____ **CAU** _____

DIFEO _____ **CREA** _____

COSENGENCO _____

CGEST - Coordenação Geral de Infraestrutura Educacional _____

PROGRAMA PROINFÂNCIA - PROJETO TIPO 2

PROJETO DE ARQUITETURA

JANELAS

ARQ

REVISÃO _____ **ESCALA** _____

R-00 _____ **INDICAÇÃO** _____

R-02 _____ **DATA EMISSÃO** _____

COMANDO _____ **ANEXO 2017** _____








PRANCHA _____ **14/35**

NOTAS


- JANELAS E VANTILHADORES - PULARES NO PROJETO ESTRUTURAL.
 - VERIFICAR DETALHES CONSTRUTIVOS FERRENTES NAS PRANÇAS DE DETALHAMENTO.
 - EM CASO DE CONFLITO DE INFORMAÇÕES ENTRE O PROJETO GRÁFICO E O MEMORIAL DESCRITIVO, PREVALECE A INFORMAÇÃO CONTIDA NOS DESENHOS.
 - A1 - REVISÃO VISTA 01/15/2017 - CORRIGIR COM ATRIBUIÇÃO EXPRESSA DO RNE
- REFERÊNCIAS:
- PLANILHA DE QUANTITATIVOS
 - MEMORIAL DESCRITIVO E ESPECIFICAÇÕES TÉCNICAS

LEGENDA:



	INDICAÇÃO NÍVEL PLANTA E CORTE		INDICAÇÃO DE VISTAS
	INDICAÇÃO DE CORTES		ESPECIFICAÇÕES DE MATERIAS
	INDICAÇÃO DE FACHADAS		INDICAÇÃO DE EIXOS
	INDICAÇÃO DE PORTAS E JANELAS		INDICAÇÃO DE ELEMENTOS (BANCADAS, FRAQUELHAS E ETC.)

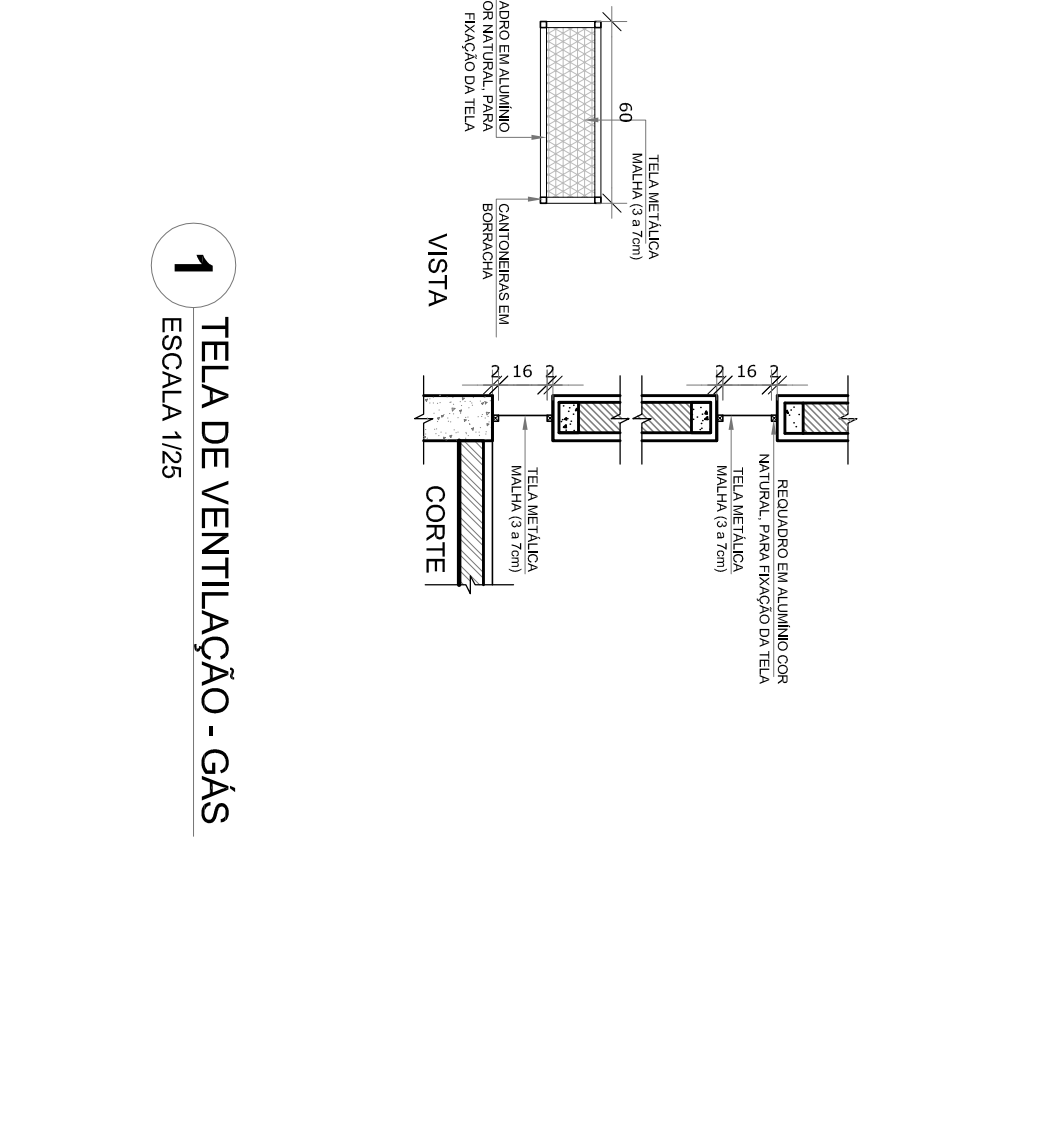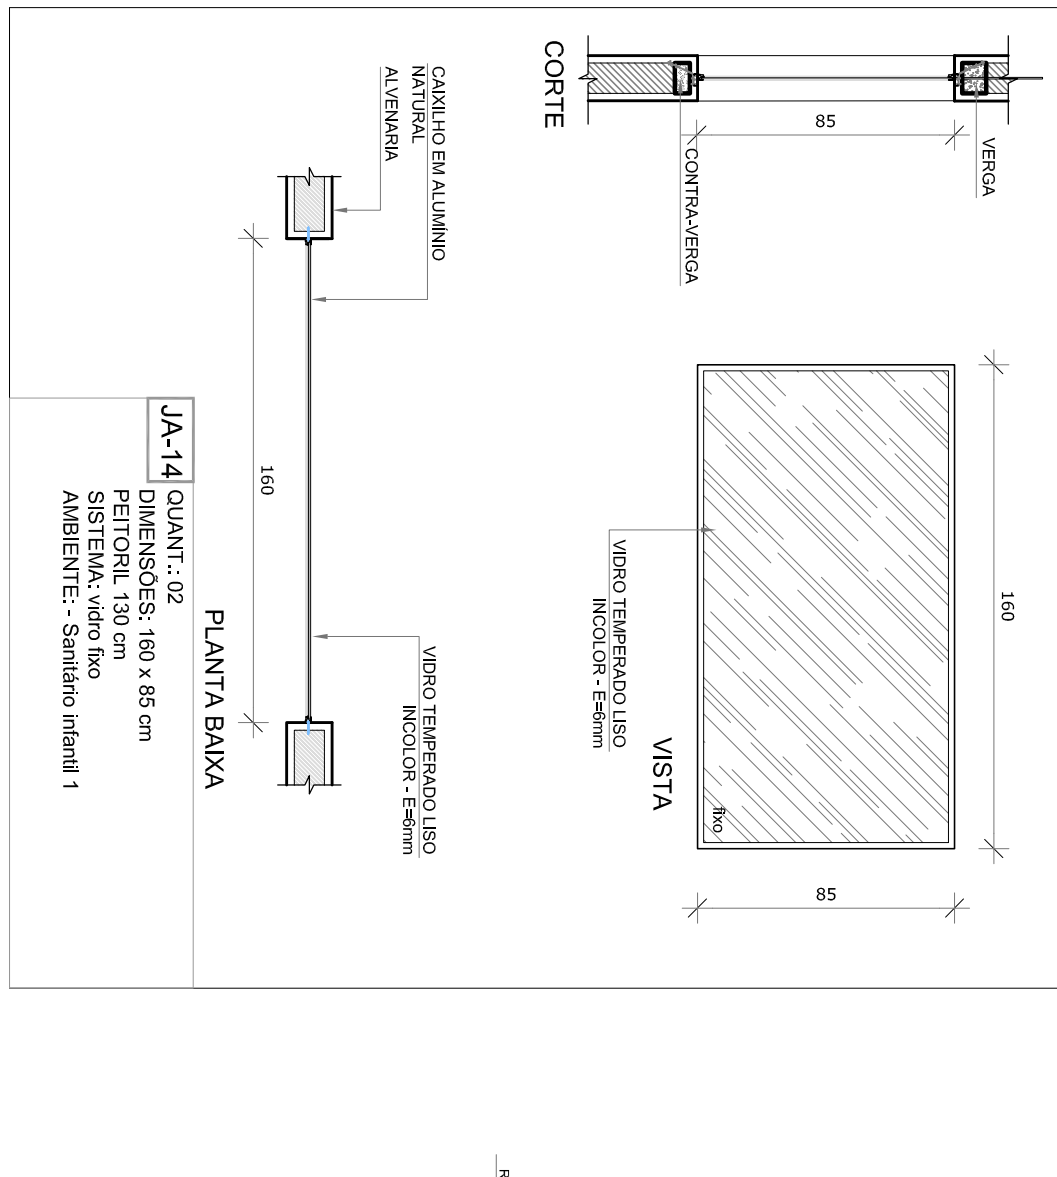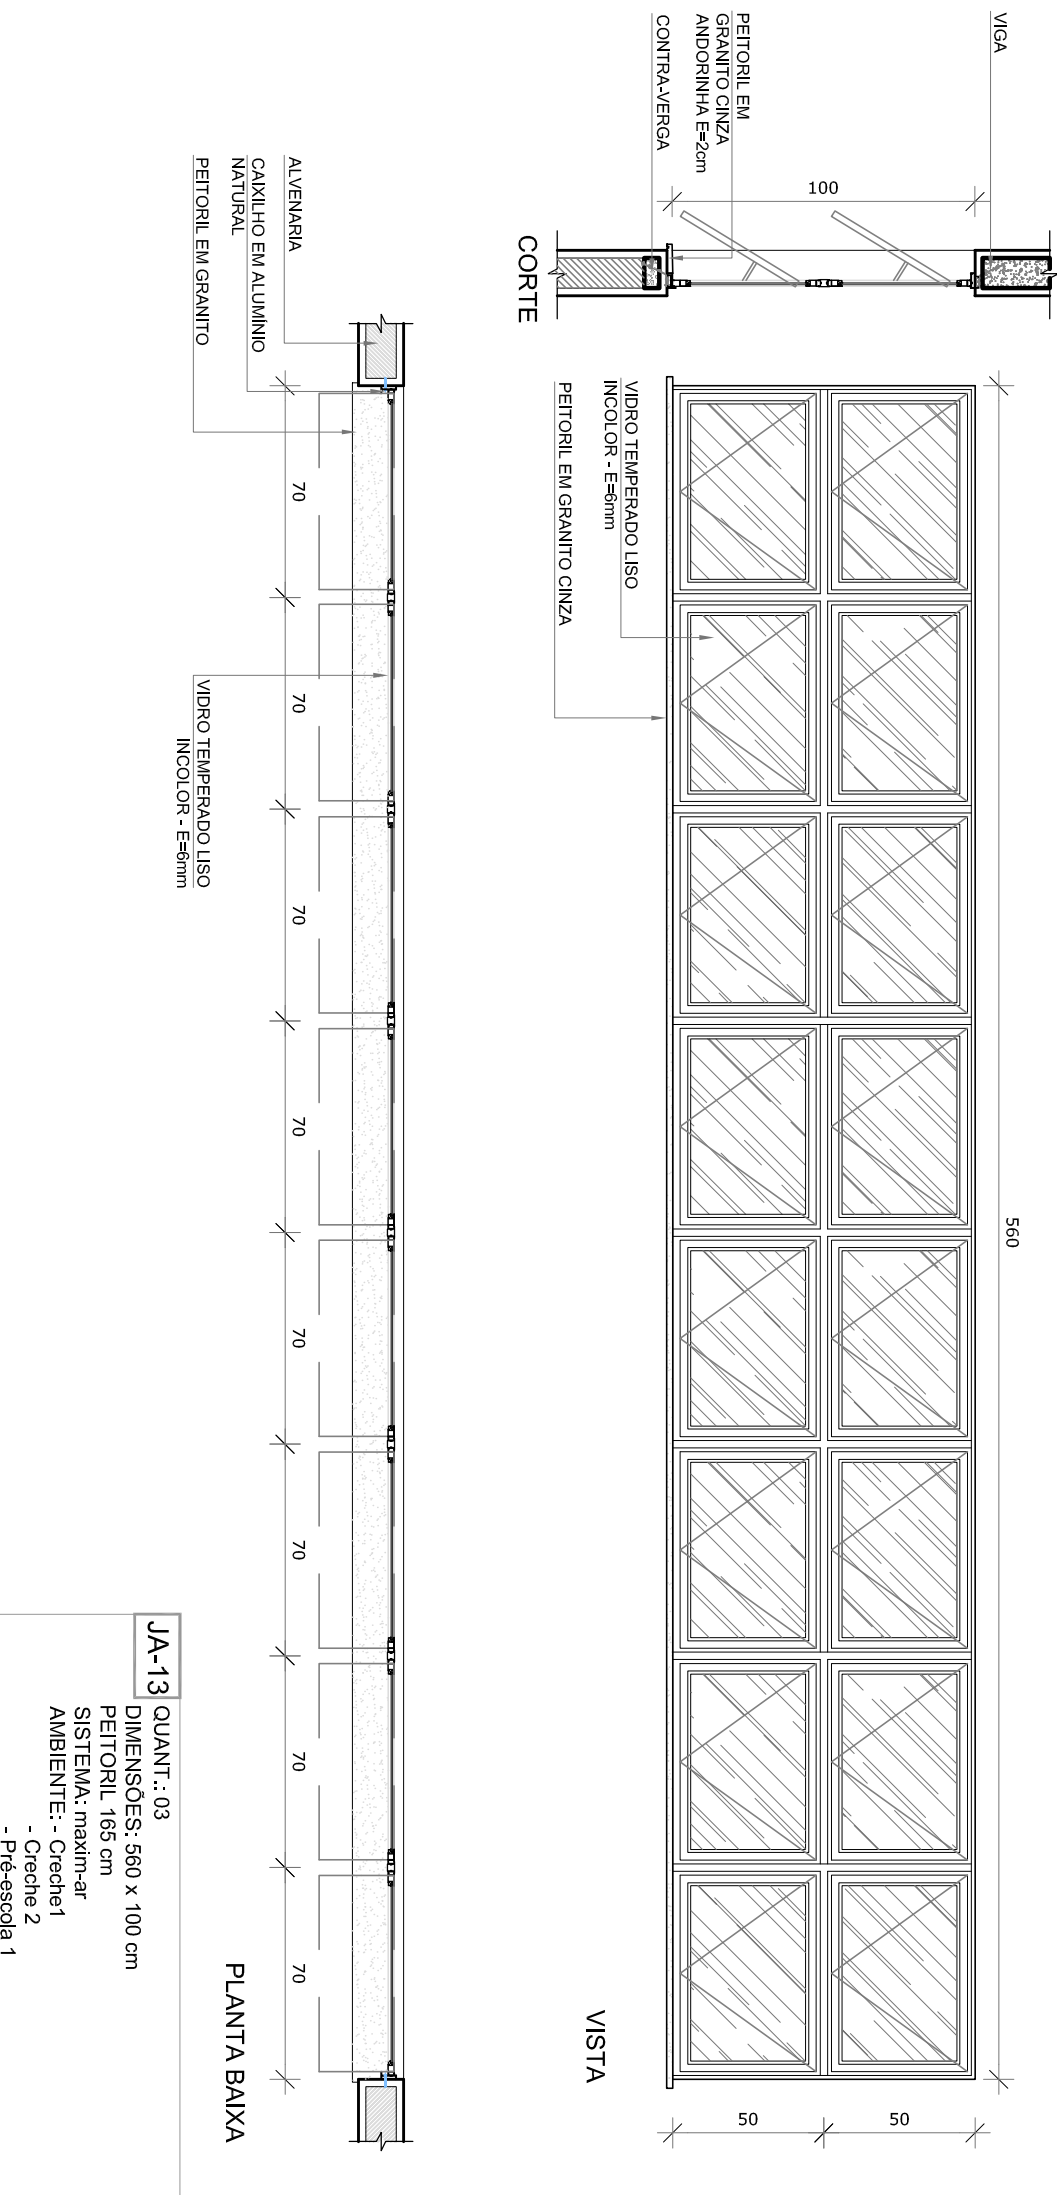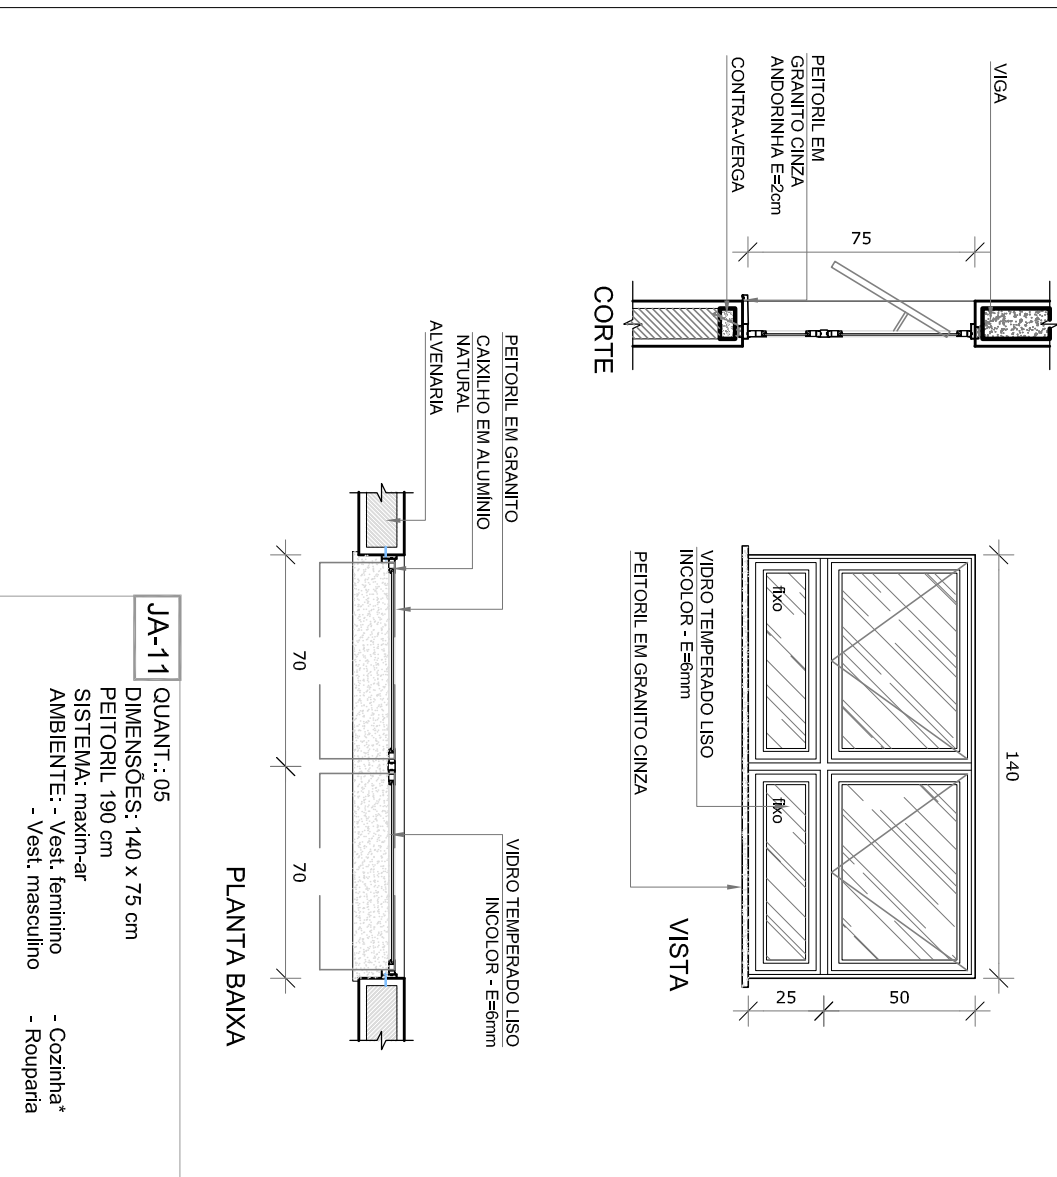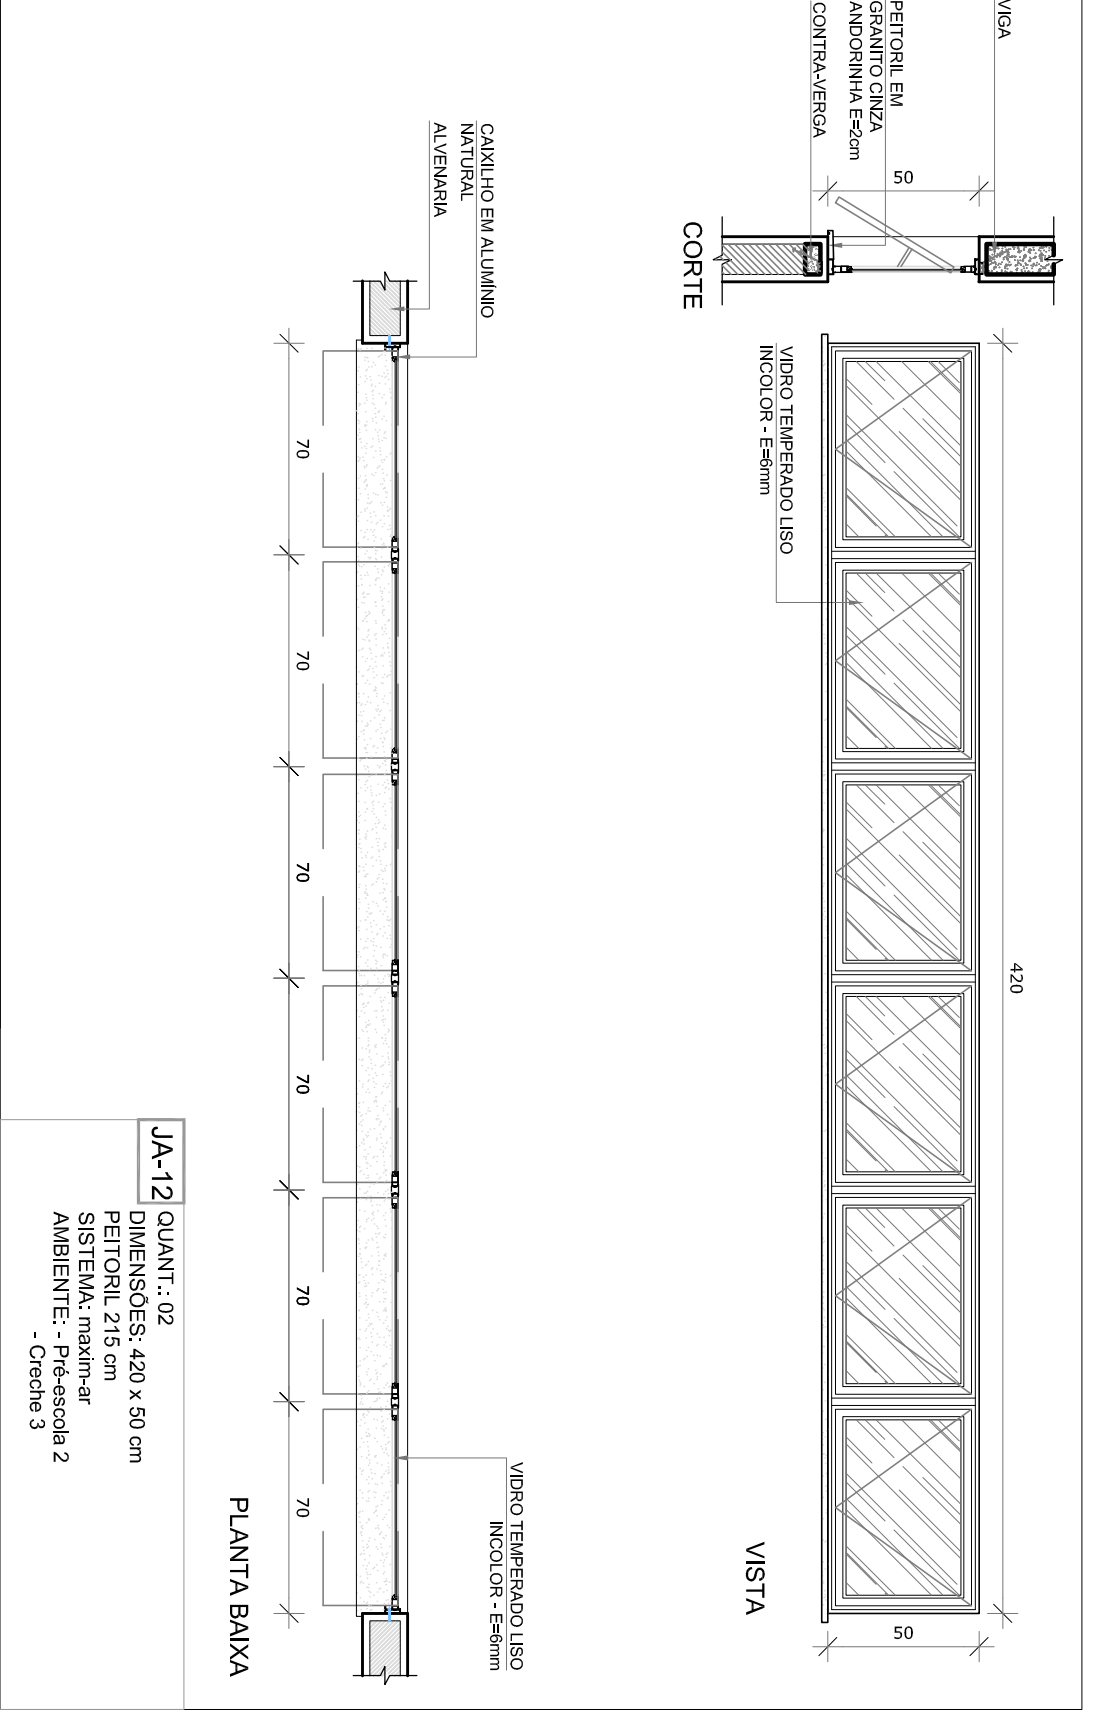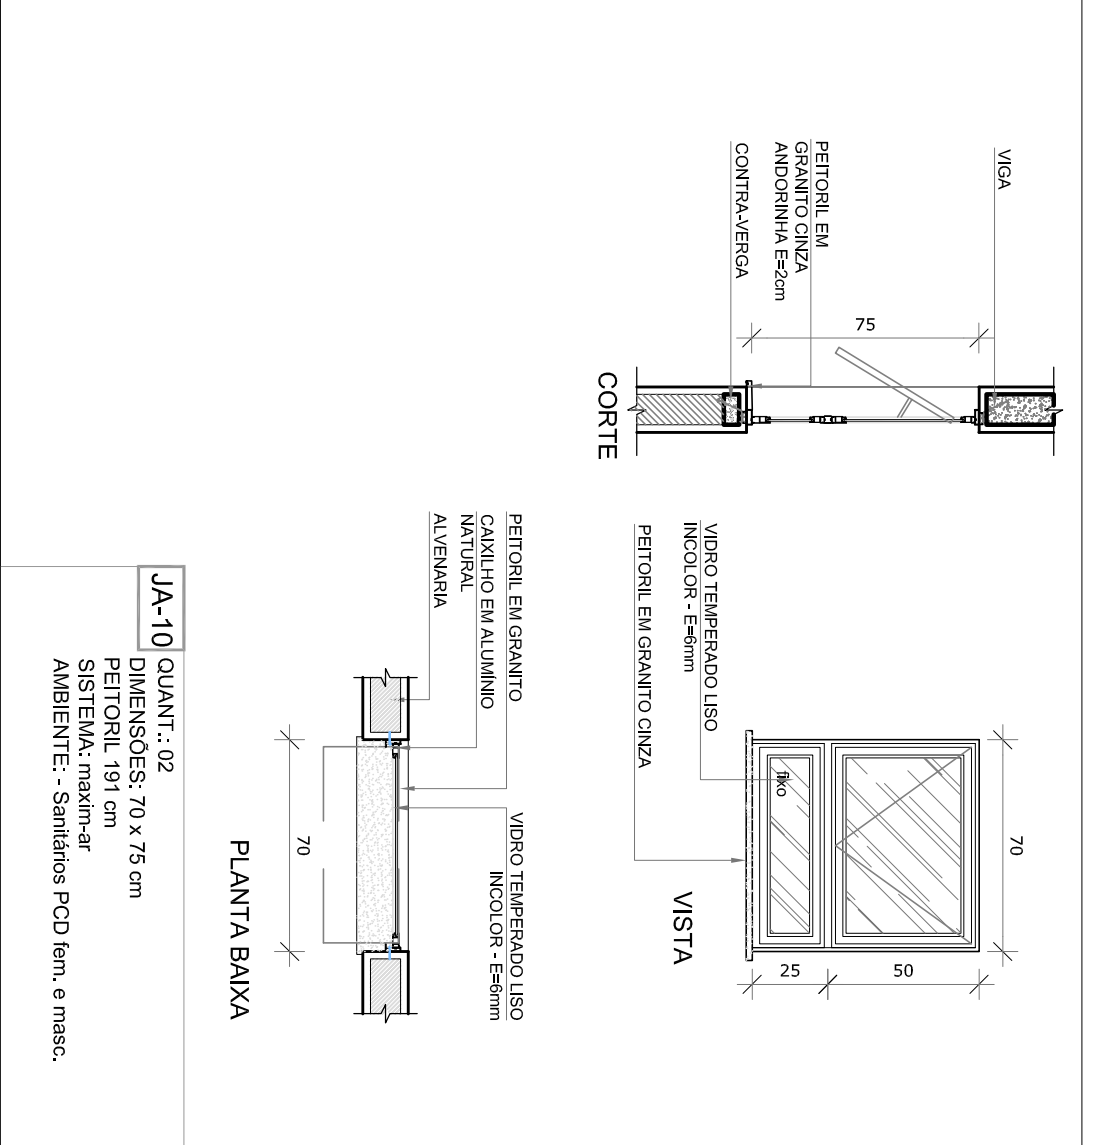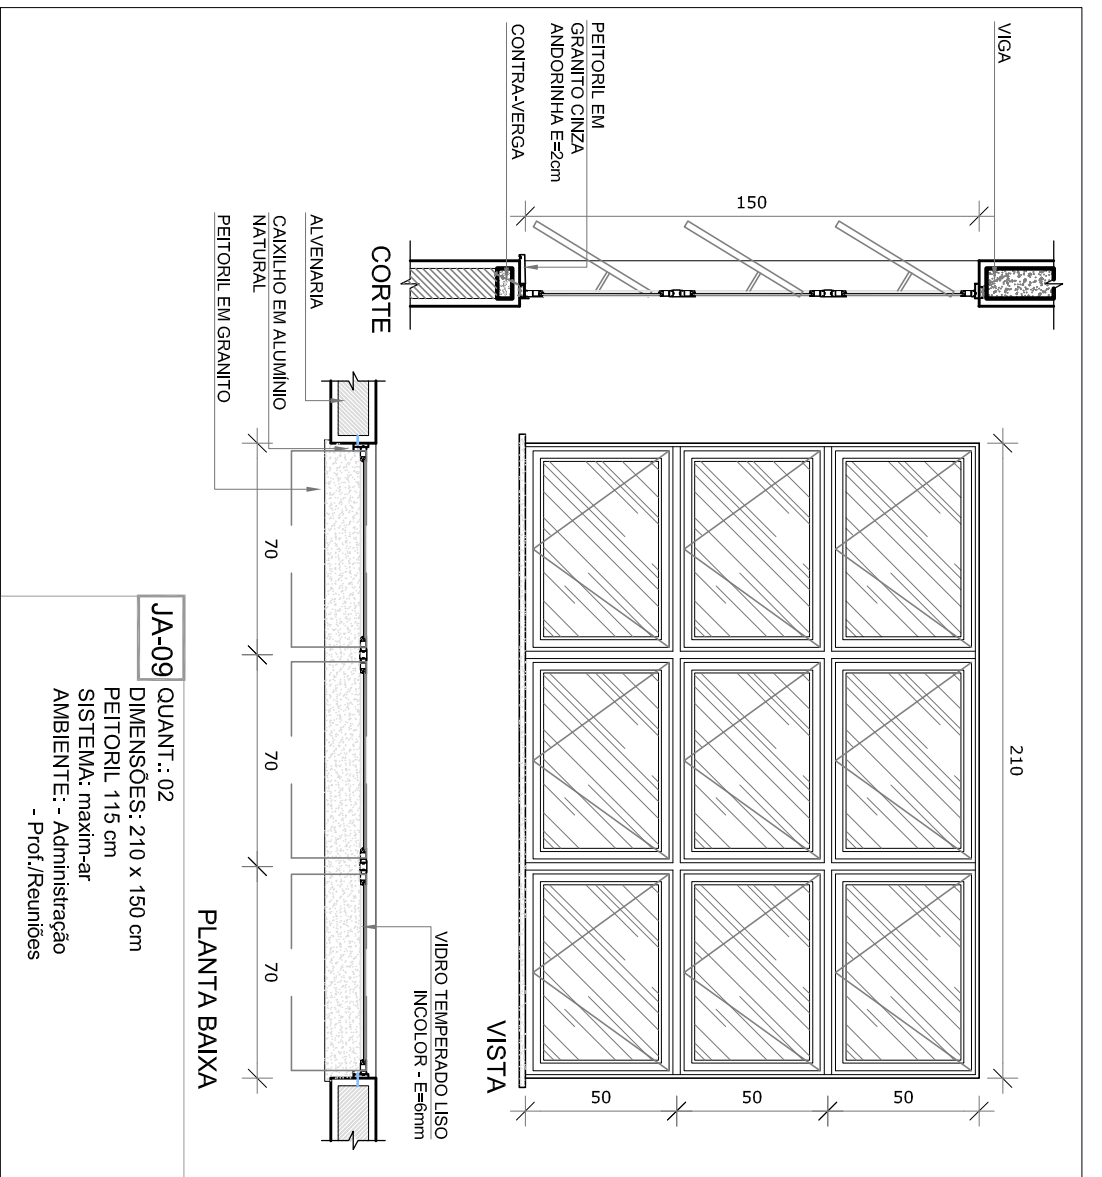


1 TELA DE VENTILAÇÃO - GÁS
 ESCALA 1/25

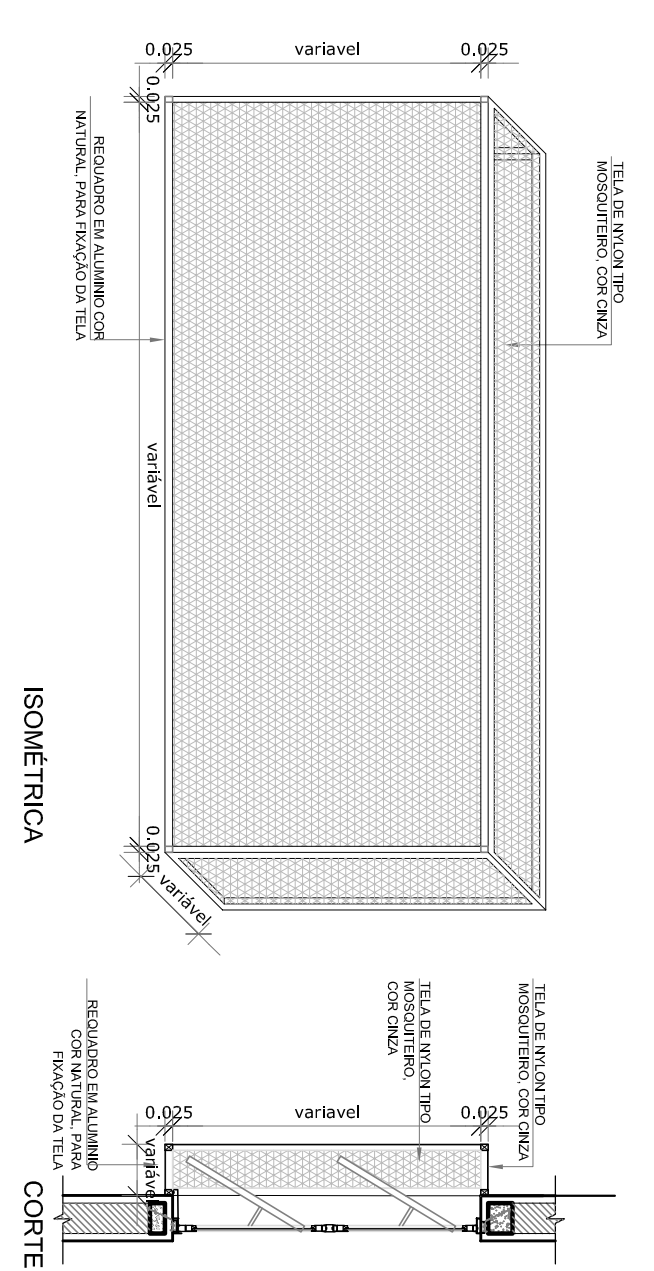

2 TELA DE PROTEÇÃO DAS ESQUADRIAS
 ESCALA 1/25

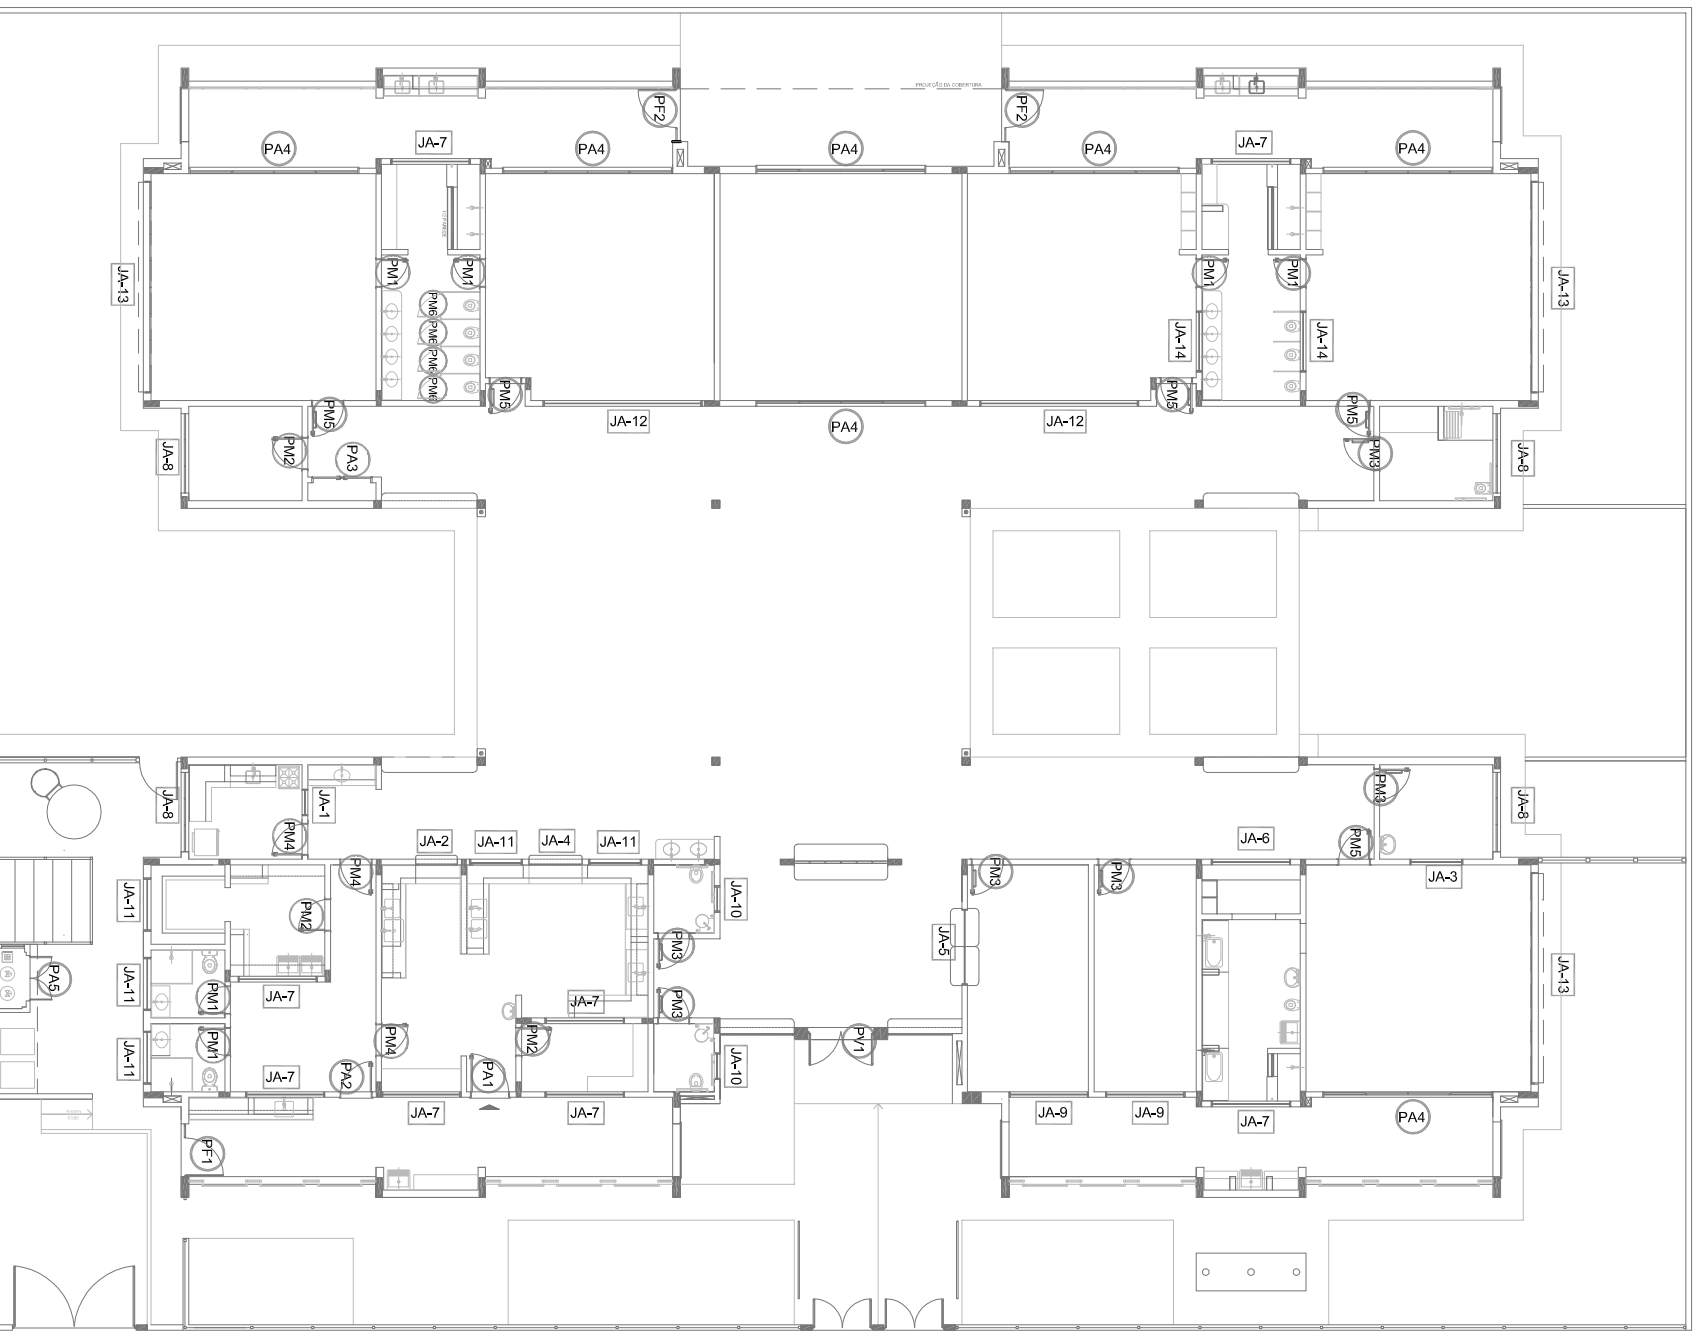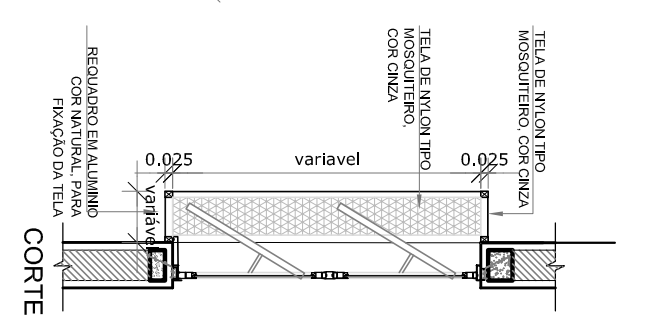

3 MAPA DE ESQUADRIAS
 ESCALA 1/200

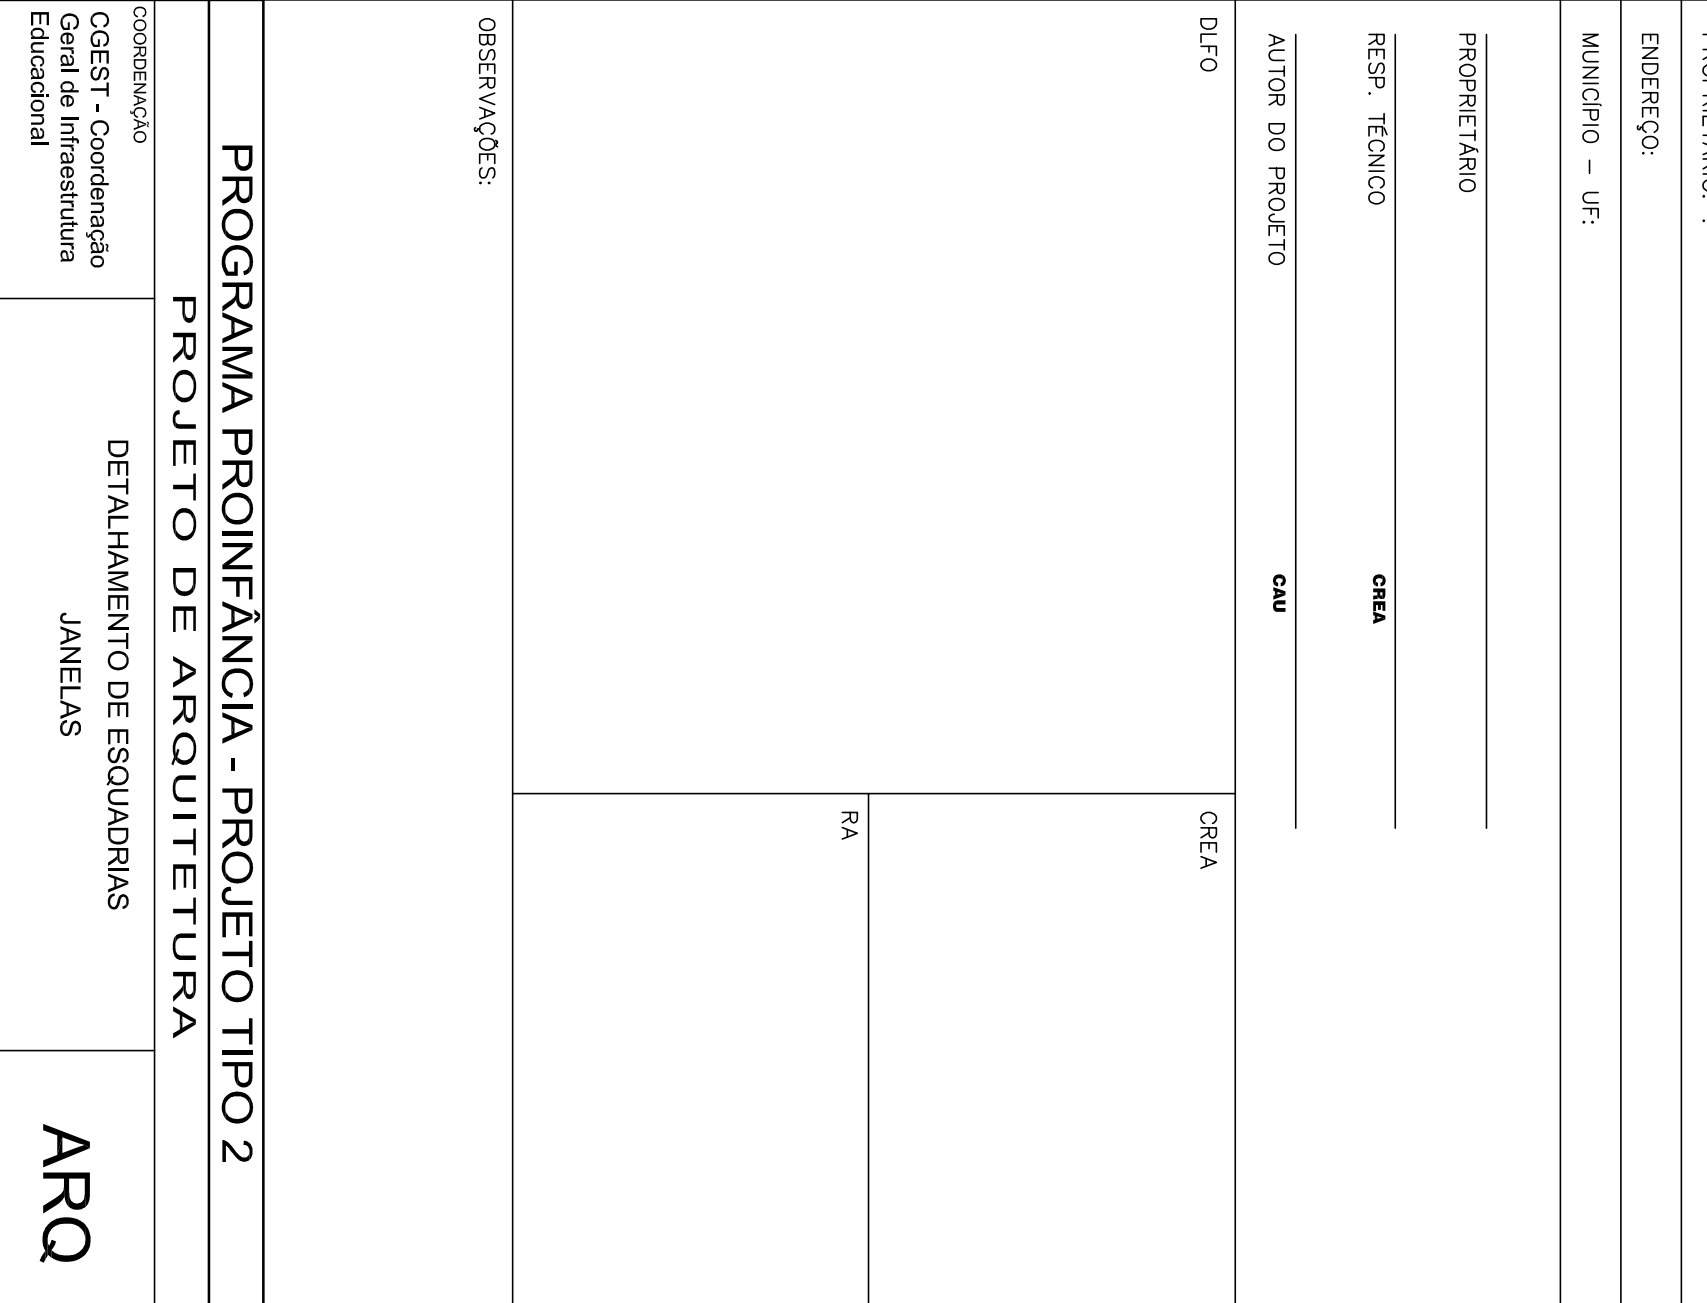

LEGENDA DE JANELAS - JANELAS ALUMÍNIO

REF	Dimensões (cm)	Quant	Área (m²)	h do perfil(cm)/Tipo	AMBIENTES
JA-1	70 x 125	0,875	01	75	90 cm - alumínio
JA-2	110 x 195	21,45	01	75	100 cm - alumínio
JA-3	140 x 115	16,1	01	75	70 cm - alumínio
JA-4	140 x 195	27,3	01	75	70 cm - alumínio
JA-5	210 x 40	8,4	01	75	70 cm - alumínio
JA-6	210 x 75	1,575	08	12,60	182 cm - maximar
JA-7	210 x 100	2,10	04	8,40	185 cm - maximar
JA-8	210 x 150	3,15	02	6,30	115 cm - maximar
JA-9	70 x 75	0,525	02	1,05	181 cm - maximar
JA-10	140 x 75	1,05	05	3,25	180 cm - maximar
JA-11	140 x 150	2,10	02	6,30	180 cm - maximar
JA-12	560 x 100	5,60	03	16,80	185 cm - maximar
JA-13	160 x 85	1,36	02	2,72	130 cm - fio

* AS JANELAS DA COZINHA E LAVATÓRIO DEVEM TEREM TELA.

02
JANEIRO 2017
 AGOSTO/2016

01
 AGOSTO/2016

FUNDE *Fundo Nacional de Desenvolvimento da Educação*

Ministério da Educação

PROJETO PADRÃO - FUNDE

PROPRIETÁRIO:	
ENDEREÇO:	
MUNICÍPIO - UF:	
PROPRIETÁRIO	
RESP. TÉCNICO	CREA
AUTOR DO PROJETO	CAU
DIFEO	CREA
CONSERVAÇÃO	
COGEST - Coordenação Geral de Infraestrutura Educacional	
PROGRAMA PROINFÂNCIA - PROJETO TIPO 2	
PROJETO DE ARQUITETURA	
JANELAS	
ARQ	
REVISÃO	ESCALA
R.00	INDICAÇÃO
R.02	DATA EMISSÃO
FORMATO	ANEXO 2017
	PRANCHA
	15/35



PRODUTOS GRÁFICOS - ARQUITETURA – 35 pranchas

Nome do arquivo	Título	Escala	Prancha
TIPO2-ARQ-IMP-GER0-01_R02	Implantação	1:75	841x640
TIPO2-ARQ-PLB-GER0-02_R02	Planta Baixa	1:75	900x680
TIPO2-ARQ-LYT-GER0-03_R02	Planta Baixa Layout – Mobiliário	1:75	900x680
TIPO2-ARQ-LYT-GER0-04_R02	Planta Baixa Layout – Equipamento	1:75	900x680
TIPO2-ARQ-CRT-GER0-05_R02	Cortes AA, BB e CC	1:75	591x594
TIPO2-ARQ-CRT-GER0-06_R02	Cortes DD e EE e Detalhes	indicada	A1
TIPO2-ARQ-FCH-GER0-07_R02	Fachadas 01 e 02	indicada	1050x594
TIPO2-ARQ-FCH-GER0-08_R02	Fachadas 03, 04, 05, 06 e Detalhes	indicada	1050x594
TIPO2-ARQ-PGP-GER0-09_R02	Paginação de Piso	1:75	841x640
TIPO2-ARQ-FOR-GER0-10_R02	Planta de Forro	indicada	A1
TIPO2-ARQ-COB-GER0-11_R02	Planta de Cobertura	1:75	A1
TIPO2-ARQ-ESQ-GER0-12_R02	Esquadrias – Detalhamento - Portas	indicada	A1
TIPO2-ARQ-ESQ-GER0-13_R02	Esquadrias – Detalhamento – Portas	indicada	A1
TIPO2-ARQ-ESQ-GER0-14_R02	Esquadrias – Detalhamento – Janelas	indicada	A1
TIPO2-ARQ-ESQ-GER0-15_R02	Esquadrias – Detalhamento – Janelas	indicada	A1
TIPO2-ARQ-PCD-GER0-16_R02	Detalhamento – Mestros para bandeiras e Rampa	indicada	A1
TIPO2-ARQ-PLE-PRT0-17_R02	Portão e Muros – Planta e Elevação	indicada	
TIPO2-ARQ-PCD-RFR0-18_R02	Complemento para Regiões Frias	indicada	A1
TIPO2-ARQ-AMP-BLCA-19_R02	Ampliação Bloco A - Fraldário	indicada	A1
TIPO2-ARQ-AMP-BLCA-20_R02	Ampliação Bloco A – Lactário e Sanitários PNE	1:25	A1
TIPO2-ARQ-AMP-BLCA-21_R02	Ampliação Bloco A – Lava mãos e Solários	1:25	A1
TIPO2-ARQ-AMP-BLCA-22_R02	Ampliação Bloco A – Creche 1 e Amamentação	1:25	A1
TIPO2-ARQ-AMP-BLCA-23_R02	Ampliação Bloco A - Cozinha	1:25	A1
TIPO2-ARQ-AMP-BLCA-24_R02	Ampliação Bloco A - Cozinha	1:25	A1
TIPO2-ARQ-AMP-BLCA-25_R02	Ampliação Bloco A – Despensa e Vestiários	1:25	A1
TIPO2-ARQ-AMP-BLCA-26_R02	Ampliação Bloco A – Lavanderia e Rouparia	1:25	A1
TIPO2-ARQ-AMP-BLCB-27_R02	Ampliação Bloco B – Sanitário Infantil 1	indicada	A1