




1 PLANTA BAIXA - MASTROS
ESCALA 1/25

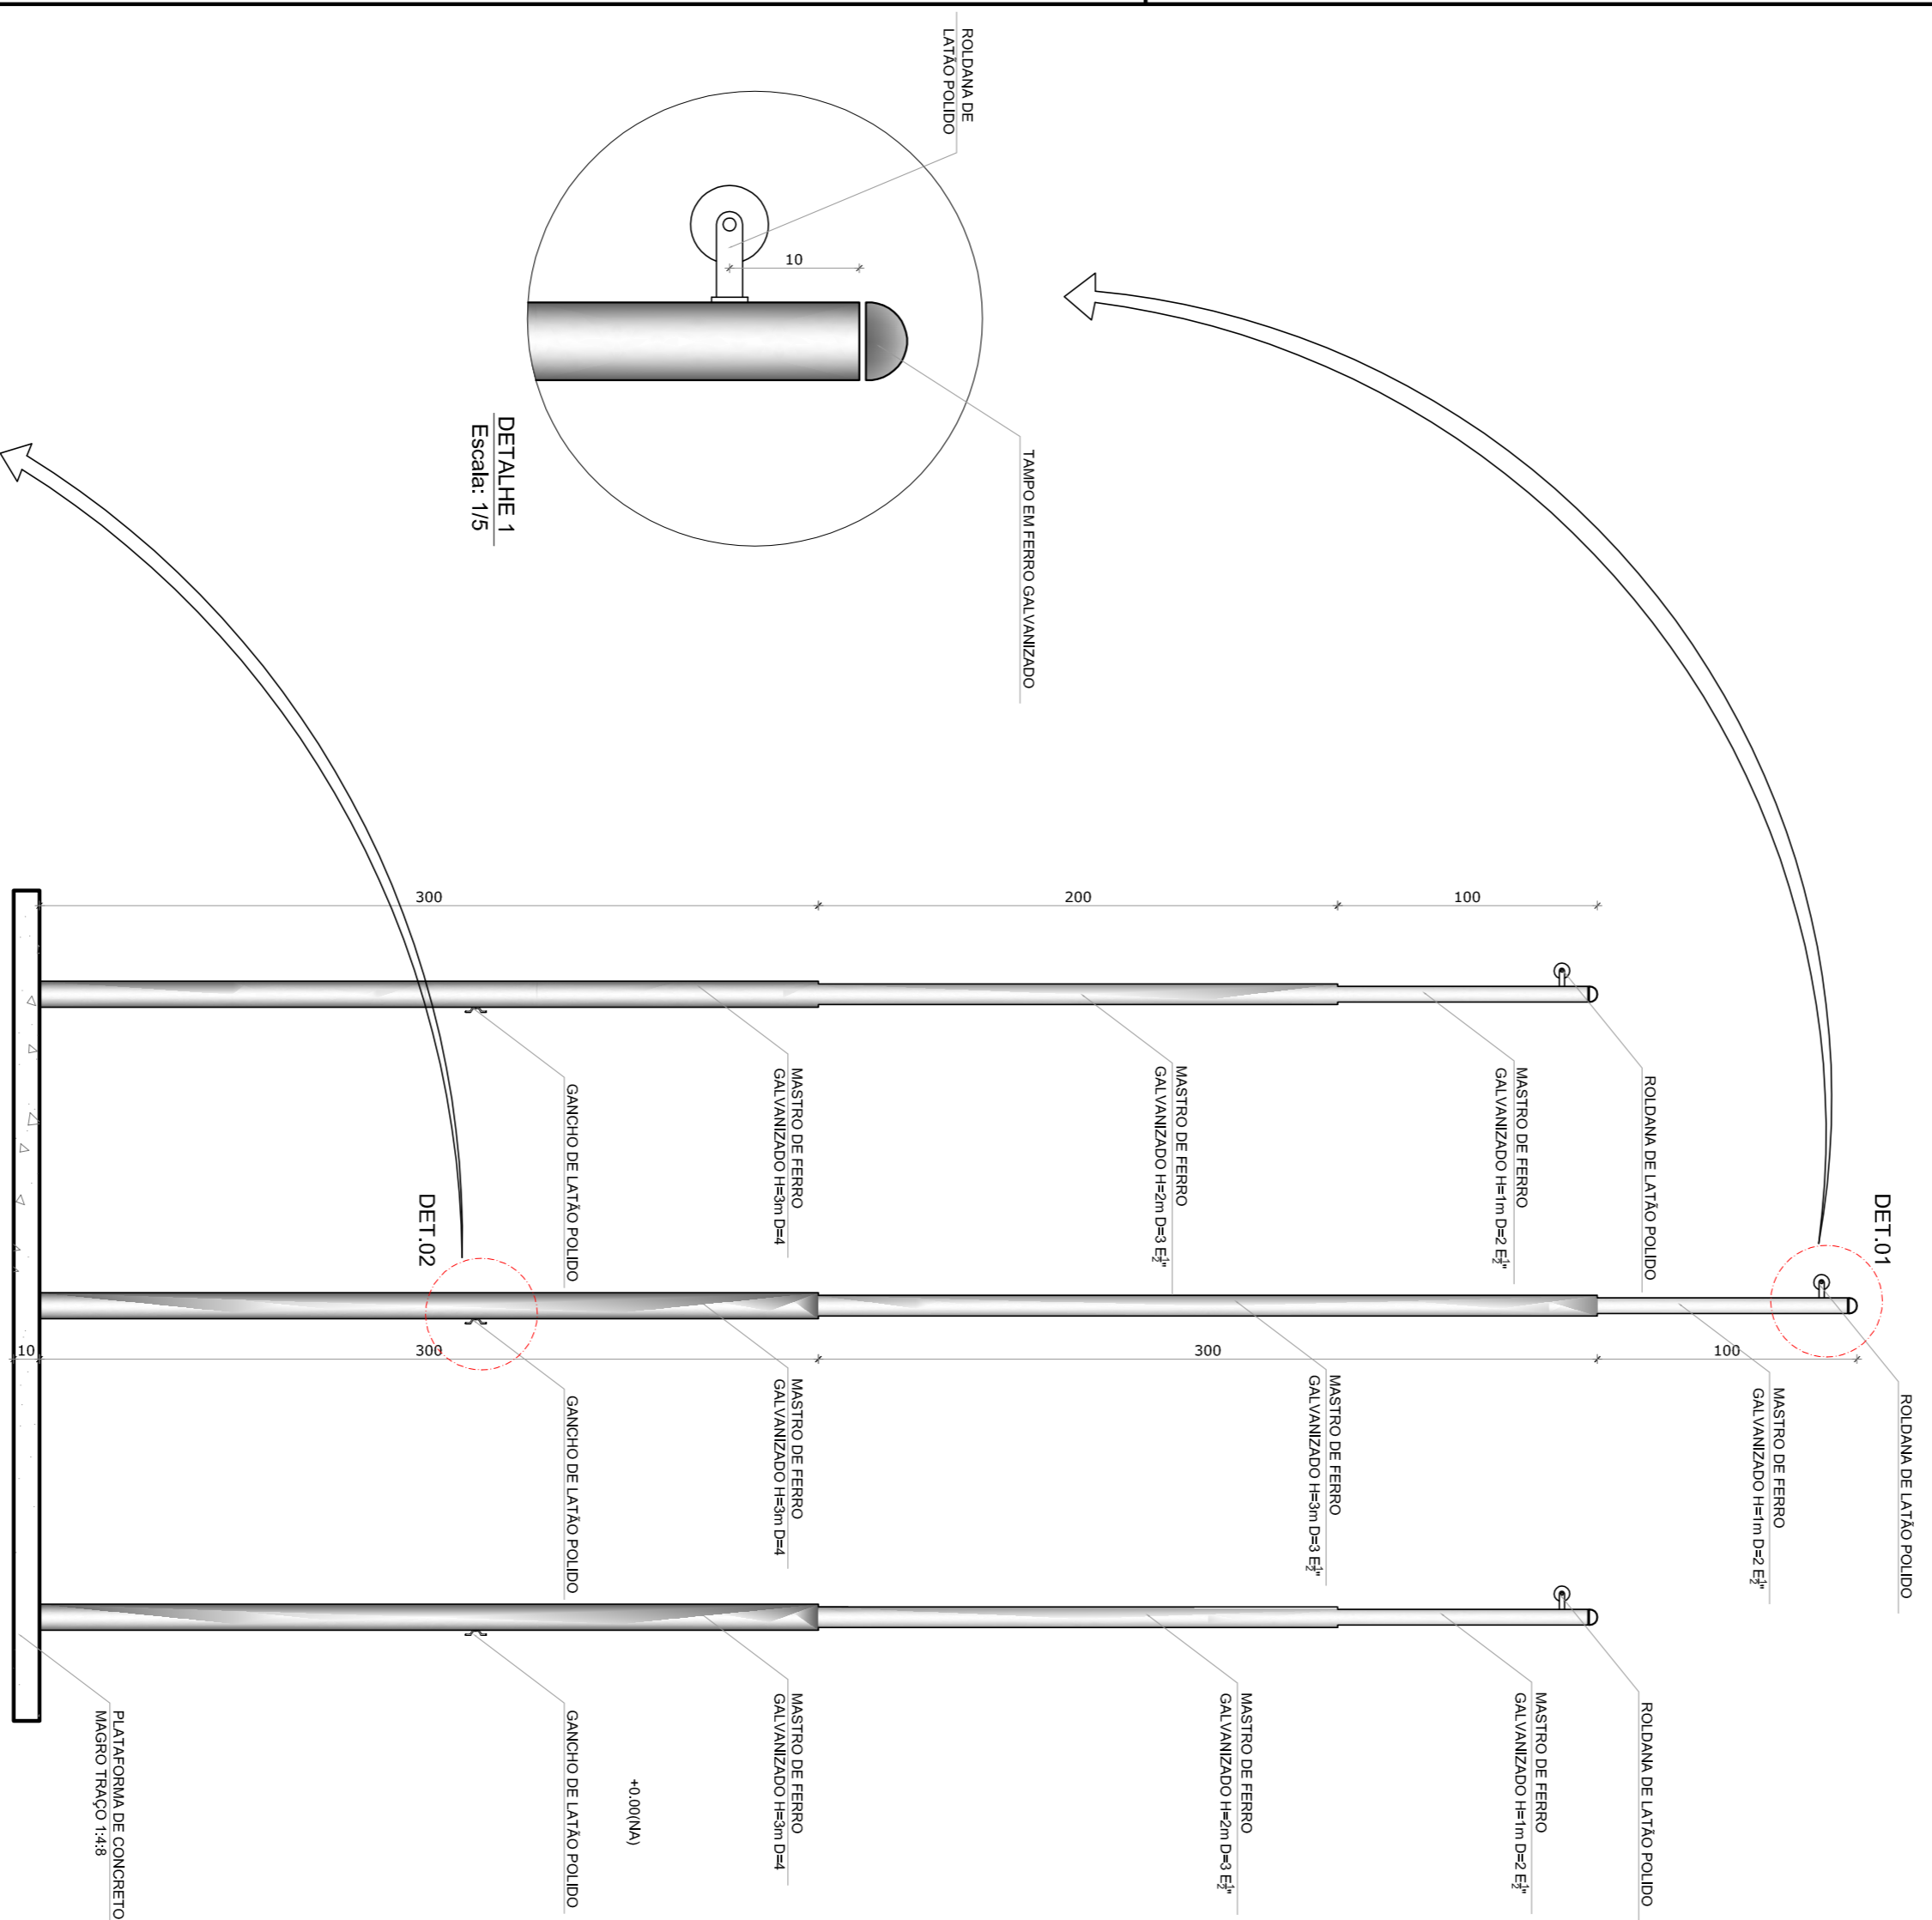

2 VISTA FRONTAL
ESCALA 1/25

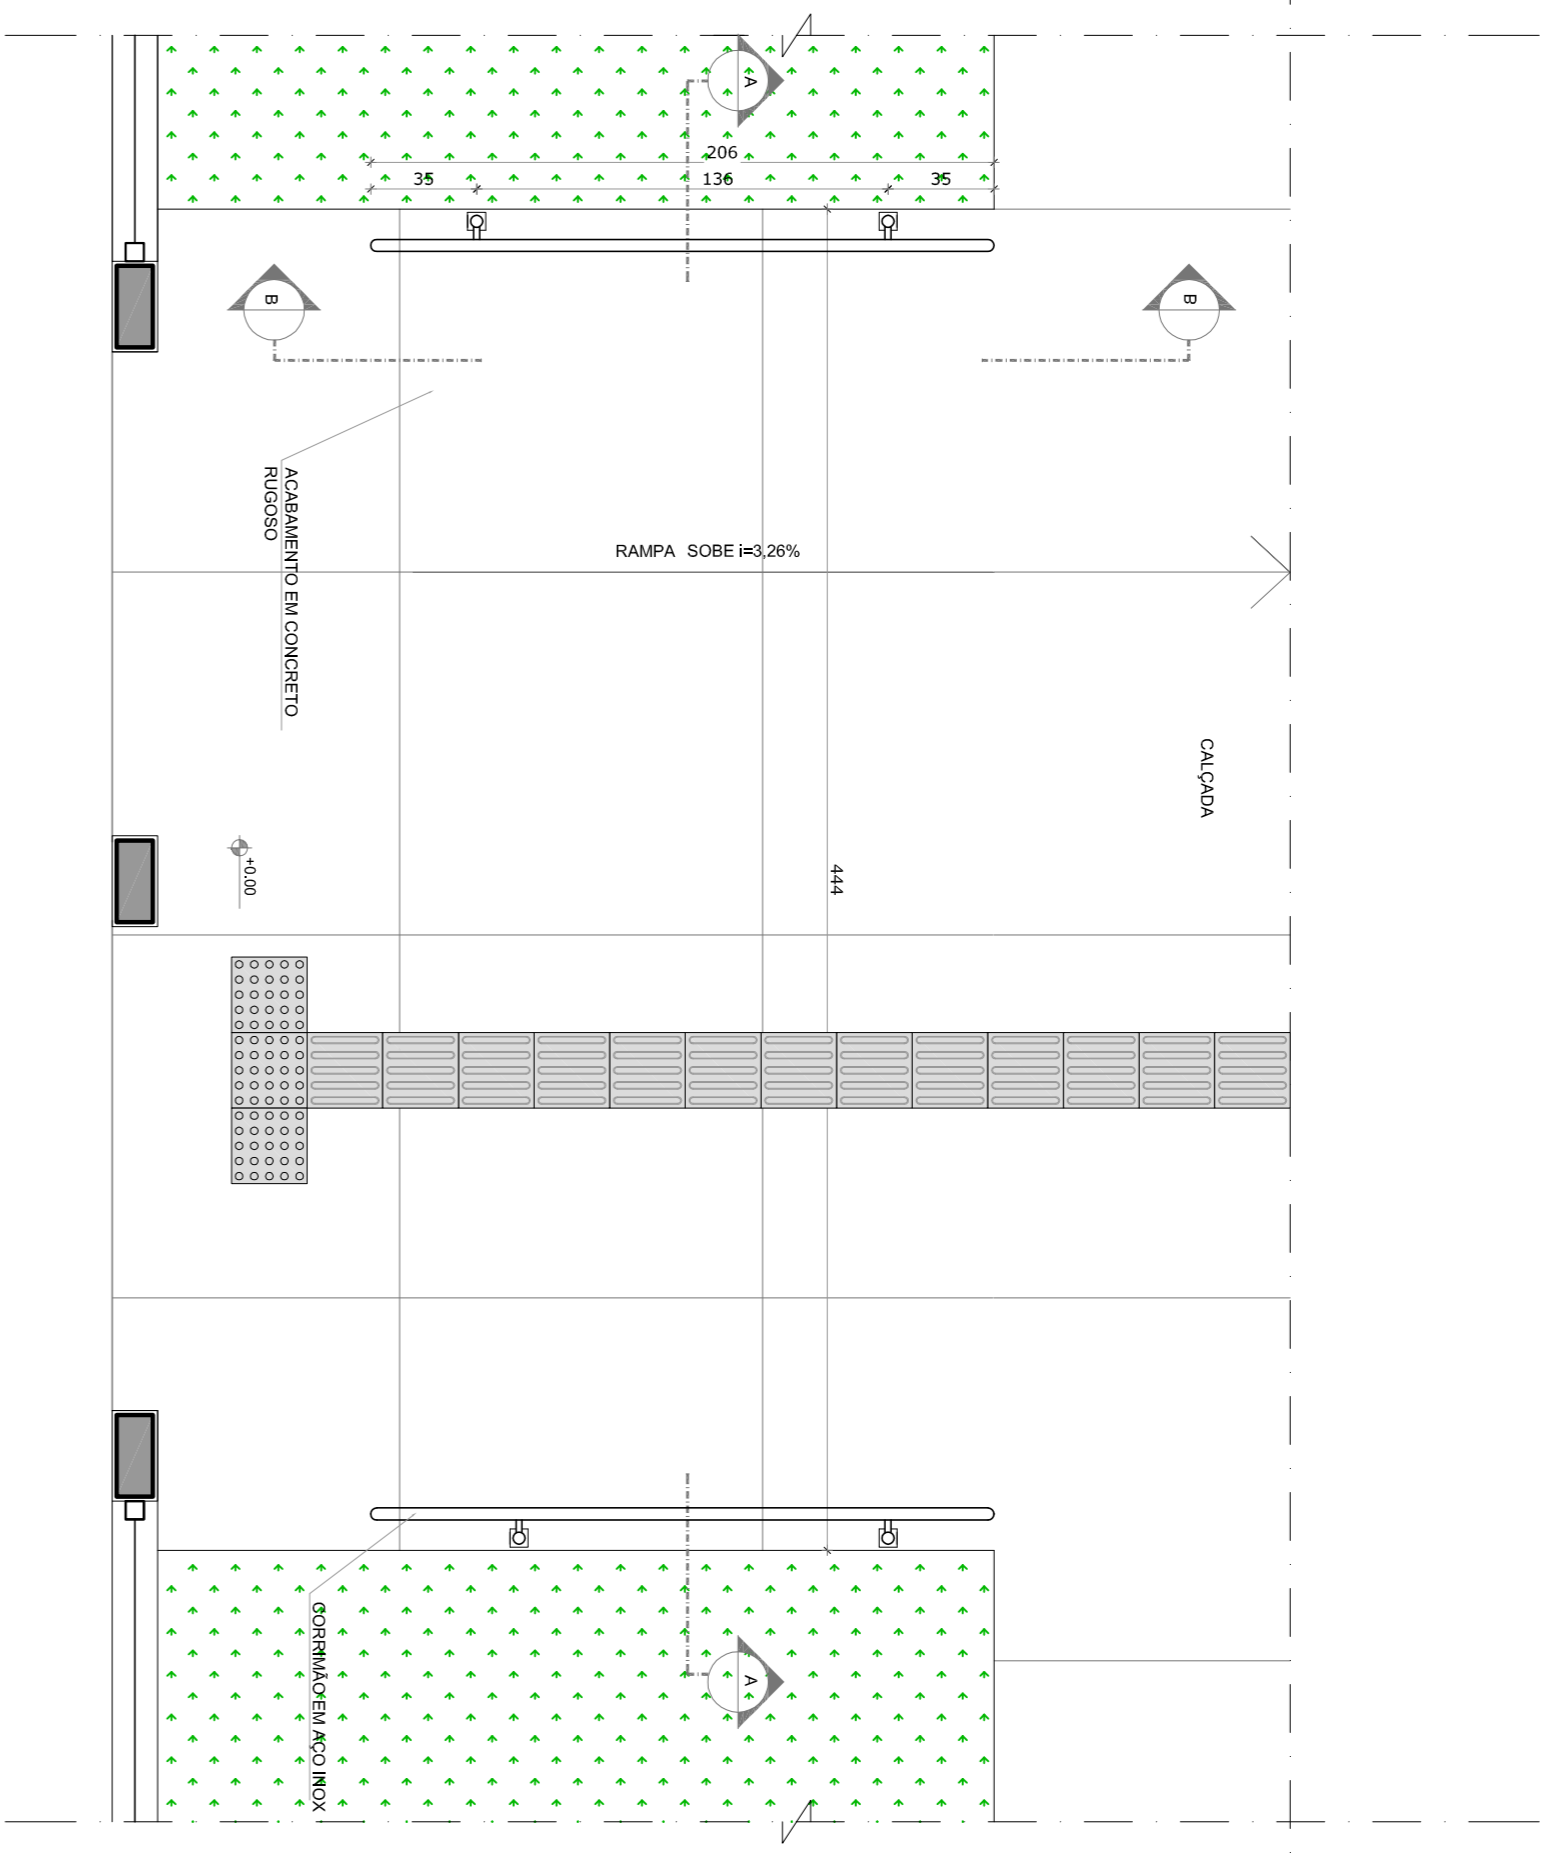

3 PLANTA BAIXA - RAMPA
ESCALA 1/25

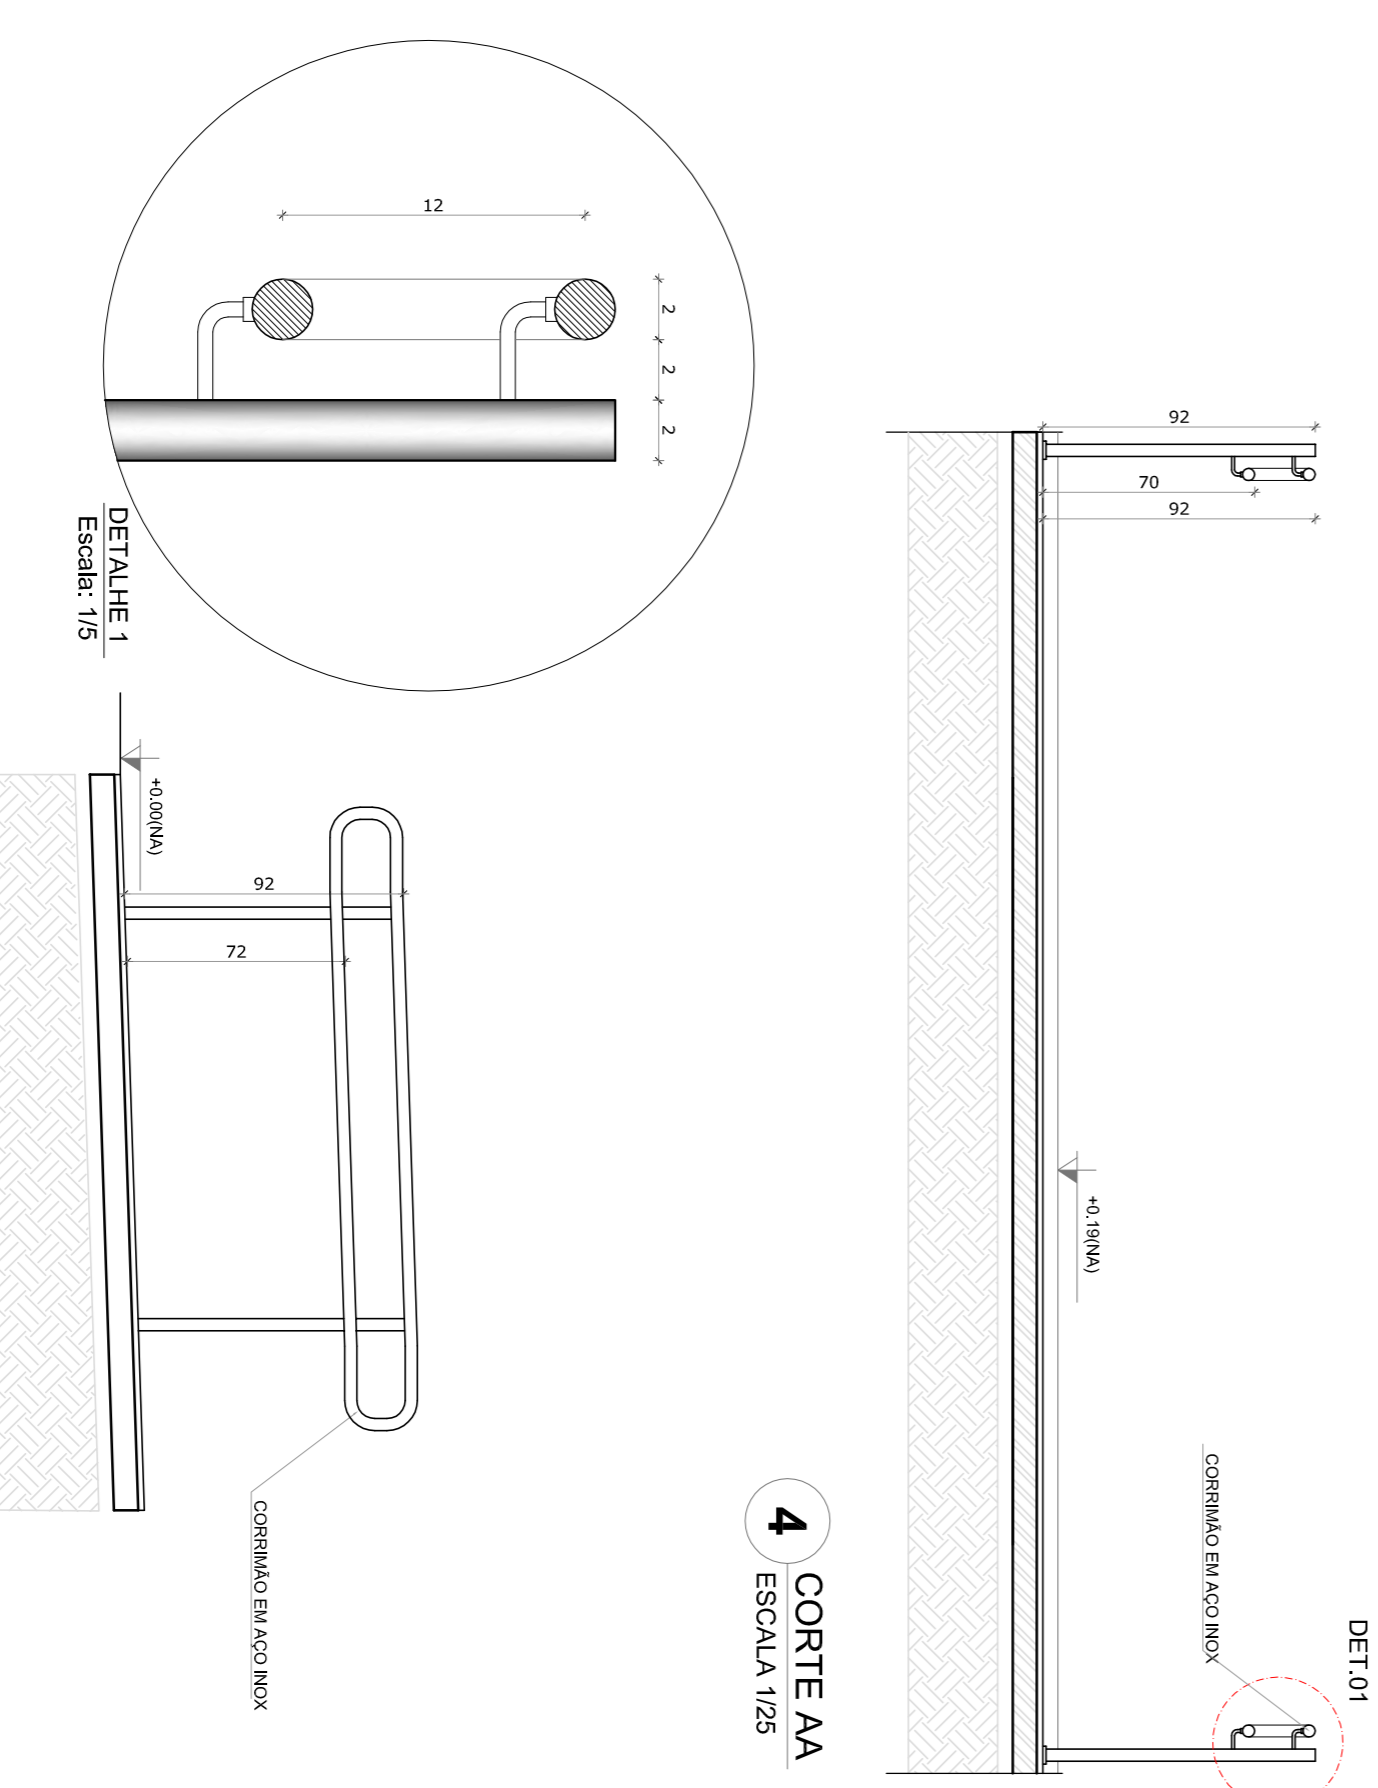

4 CORTES AA
ESCALA 1/25

5 CORTES BB
ESCALA 1/25

NOTAS

- MASTROS E ANEIS BÂNTROS - PILARES NO PROJETO ESTRUTURAL.
- VERIFICAR OS DETALHES DE INSTALAÇÃO E MONTAGEM.
- VERIFICAR DETALHES CONSTRUTIVOS FERRENTES MAS PARADOIS DE DETALHAMENTO.
- EM CASO DE CONFLITO DE INFORMAÇÕES ENTRE O PROJETO GRÁFICO E O MEMORIAL DESCRITIVO, PREVALECE A MEMORIAL DESCRITIVO.
- INDICAÇÃO DE ELEMENTOS EM NEGRITO.
- AS REVISÕES ESTÃO SENDO COM AUTORIZAÇÃO EXPRESSA DO FINE.

REFERÊNCIAS

- PLANTAS DE QUANTITATIVOS.
- MEMORIAL DESCRITIVO E ESPECIFICAÇÕES TÉCNICAS.

LEGENDA:			
	INDICAÇÃO NÍVEL PLANTA E CORTE		INDICAÇÃO DE VISTAS
	INDICAÇÃO DE CORTES		ESPECIFICAÇÕES DE MATERIAS
	INDICAÇÃO DE FACHADAS		INDICAÇÃO DE EIXOS
	INDICAÇÃO DE PORTAS E JANELAS		INDICAÇÃO DE ELEMENTOS (BANCODAS, FRATELIERAS E ETC.)

02
JANEIRO 2017
Ano de início da obra - 1 e 2 altura da galvaniada, mobilização e equipamento, altura da estrutura nos sanitários, cor dos painéis dos sanitários e altura da porta PA-1.

01
AGOSTO 2016
Atuação de todos os técnicos e escaninhos de obra - Revisão da planta de aço de acordo com a planta de referência.

Nº
DATA
DESCRIÇÃO

CONTROLE DE REVISÕES

FNDE Fundação Nacional de Desenvolvimento da Educação

Ministério da Educação

PROJETO PADRÃO - FNDE

PROPRIETÁRIO:	
ENFEREIRO:	
MUNICÍPIO - UF:	
PROPRIETÁRIO	
RESP. TÉCNICO	
AUTOR DO PROJETO	
DIFTO	
CREA	RA

OBSERVAÇÕES:

PROGRAMA PROINFÂNCIA - PROJETO TIPO 2			
PROJETO DE ARQUITETURA			
DETALHAMENTO		ARQ	
Mastros para Bandeiras		RAMPA	
COSEQUIVA	CGEST - Coordenação Geral de Infraestrutura Educacional	ESCALA	INDICAÇÃO
REVISÃO	R.00	DATA EMISSÃO	JANEIRO 2017
FORMATO	A1 (841X594)	R.02	PRONUNCIA
			16/36

OBSERVAÇÃO


ESTE PROJETO NÃO ESTÁ INCLuíDO NO ESCOPO DO PROJETO PADRÃO FNDE CRECHE PROINFÂNCIA TIPO 2, PORTANTO O MESMO SERVIRÁ APENAS COMO SUGESTÃO.

NOTAS


- MEDIDAS E UNIDADES EM METROS;
 - VERIFICAR POSIÇÃO EXATA DOS PAVIMENTOS NO PROJETO ESTRUTURAL;
 - VERIFICAR POSIÇÃO EXATA DOS PAVIMENTOS NO PROJETO DE DETALHAMENTO;
 - EM CASO DE CONFLITO DE INFORMAÇÕES ENTRE O PROJETO GRÁFICO E O MEMORIAL DESCRITIVO, PREVALERÁ A INFORMAÇÃO CONTIDA NOS DESENHOS;
 - ALTERAÇÕES NESTE PROJETO SOMENTE COM AUTORIZAÇÃO ESCRITA DO RNE;
- REFERÊNCIAS:
- PLANO DE QUANTITATIVOS;
 - MEMORIAL DESCRITIVO E ESPECIFICAÇÕES TÉCNICAS

LEGENDA:



	INDICAÇÃO NÍVEL PLANTA E CORTE		INDICAÇÃO DE VISTAS
	INDICAÇÃO DE CORTES		ESPECIFICAÇÕES DE MATERIAIS
	INDICAÇÃO DE FACHOS		INDICAÇÃO DE EIXOS
	INDICAÇÃO DE PORTAS E JANELAS		INDICAÇÃO DE ELEMENTOS (BANCOS, PARQUELERIAS E ETC.)

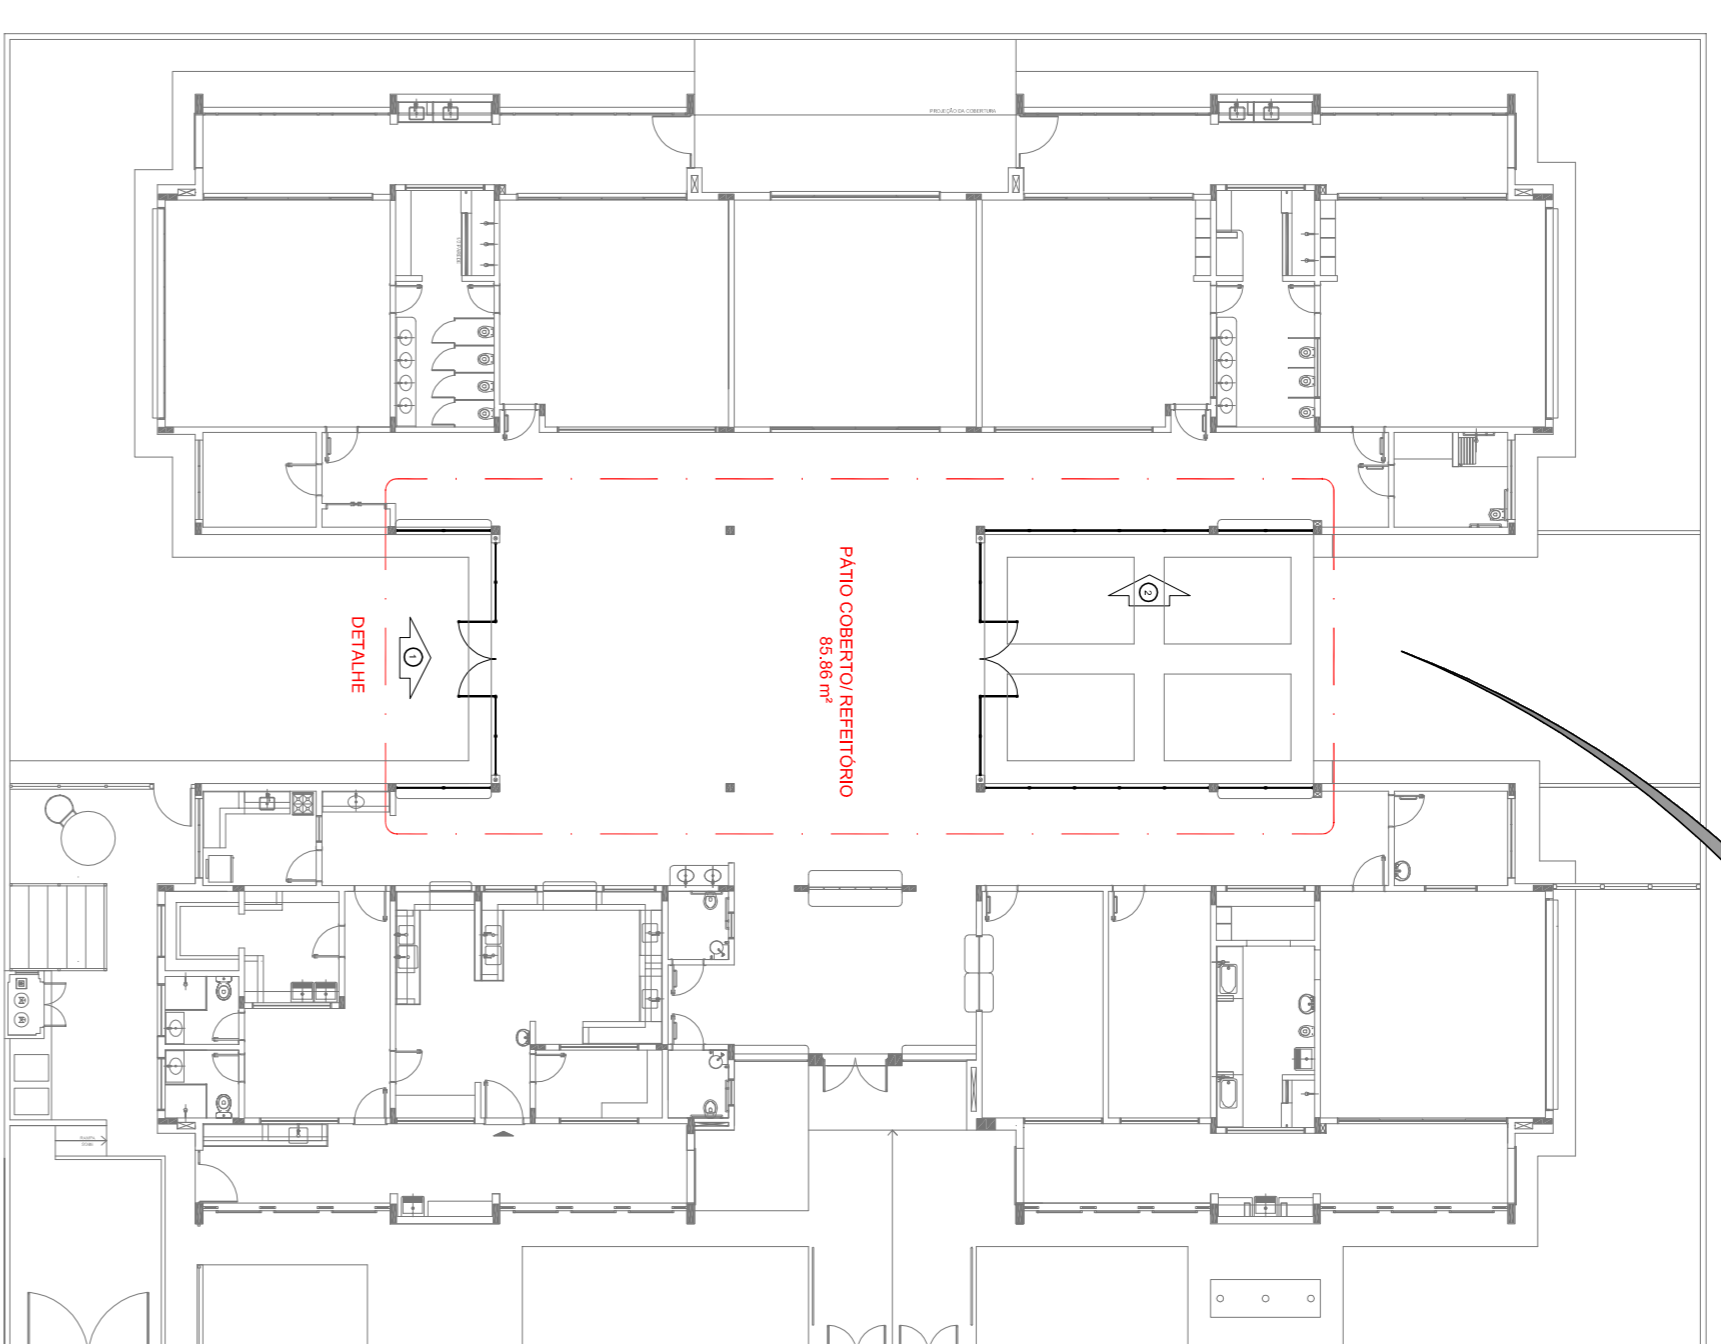


1 PLANTA DE BAIXA
ESCALA 1/200

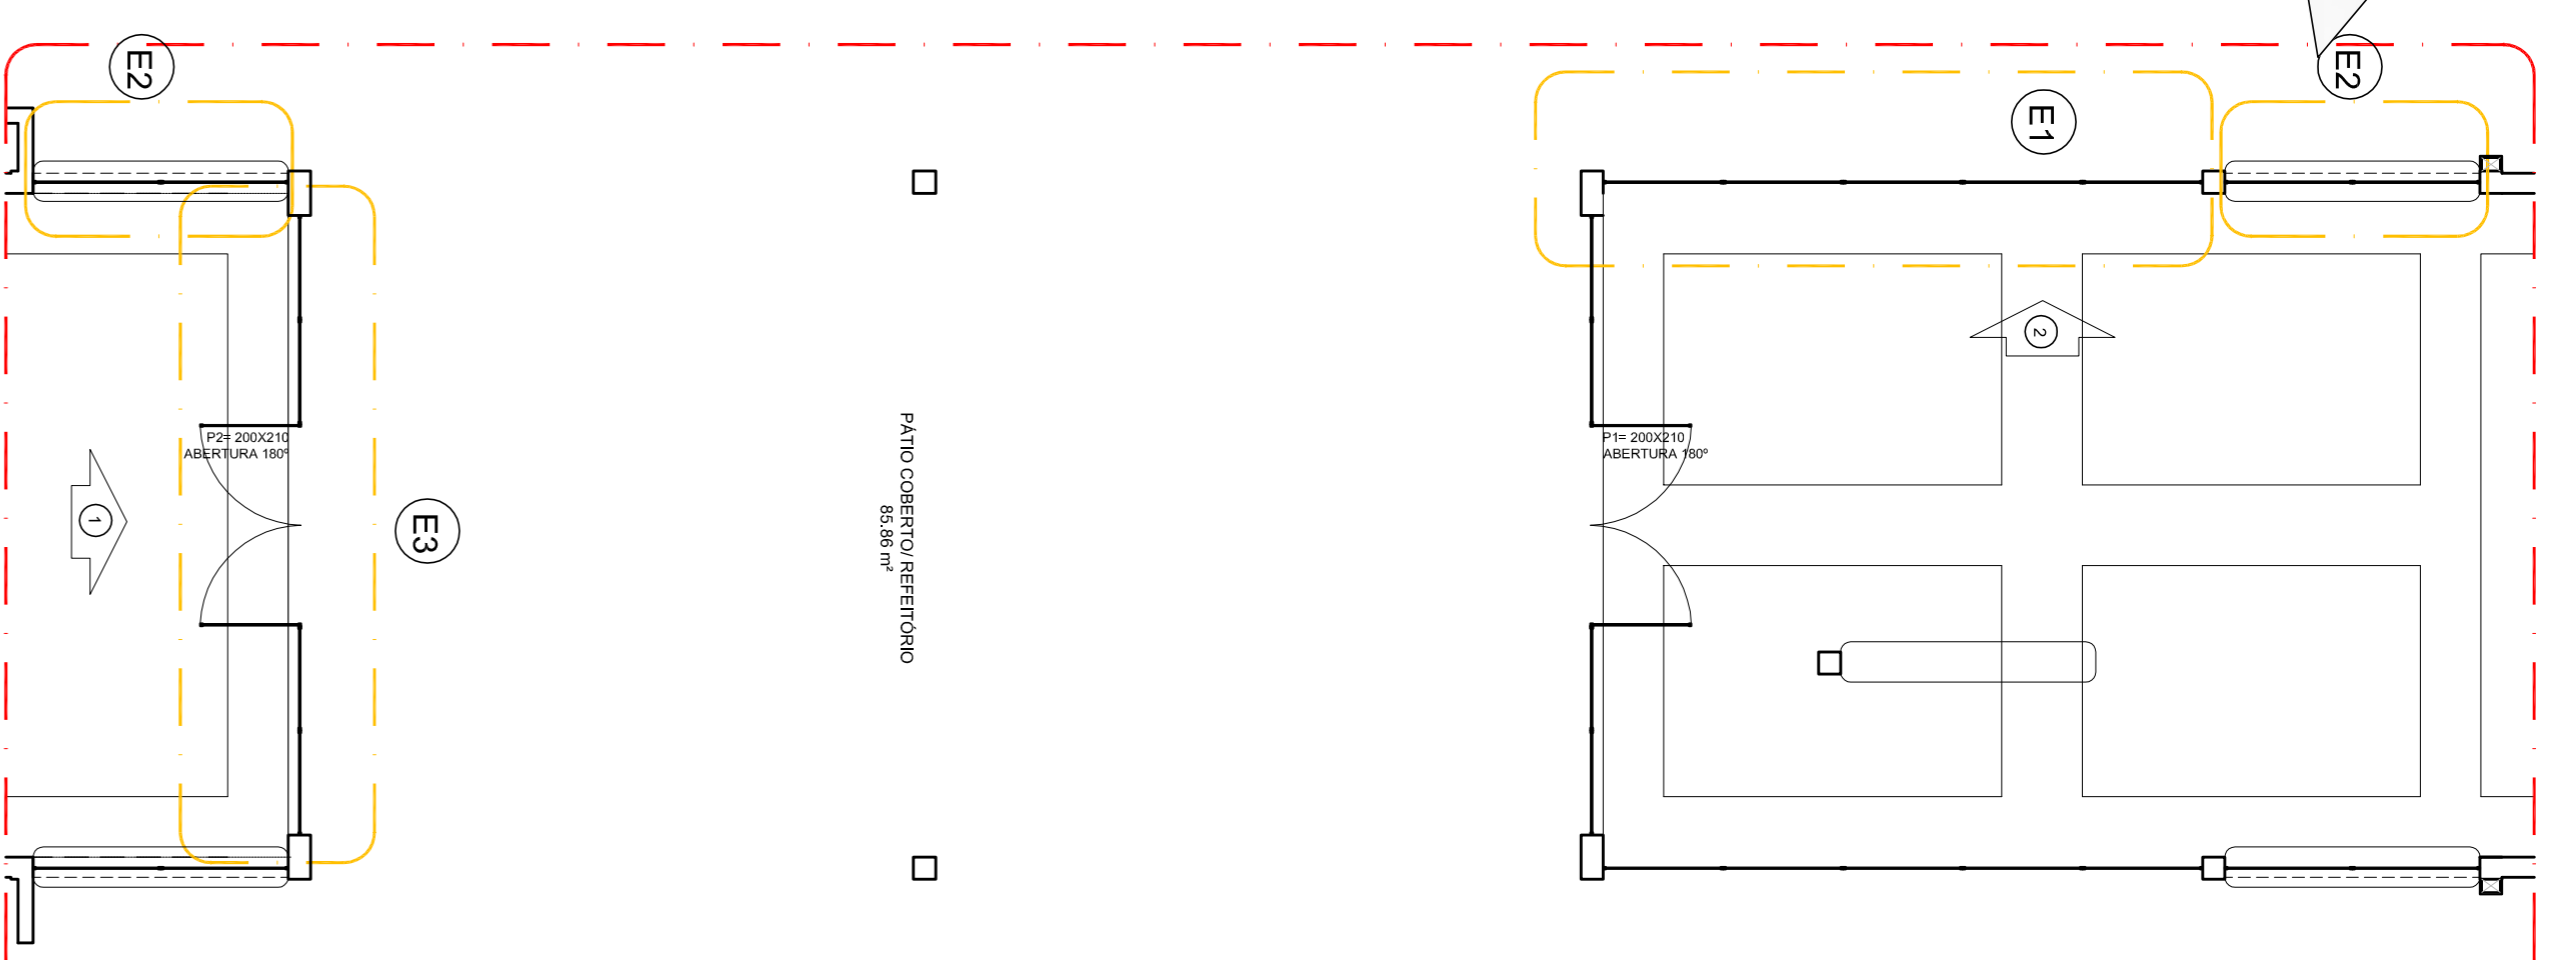

4 DETALHE
ESCALA 1/75

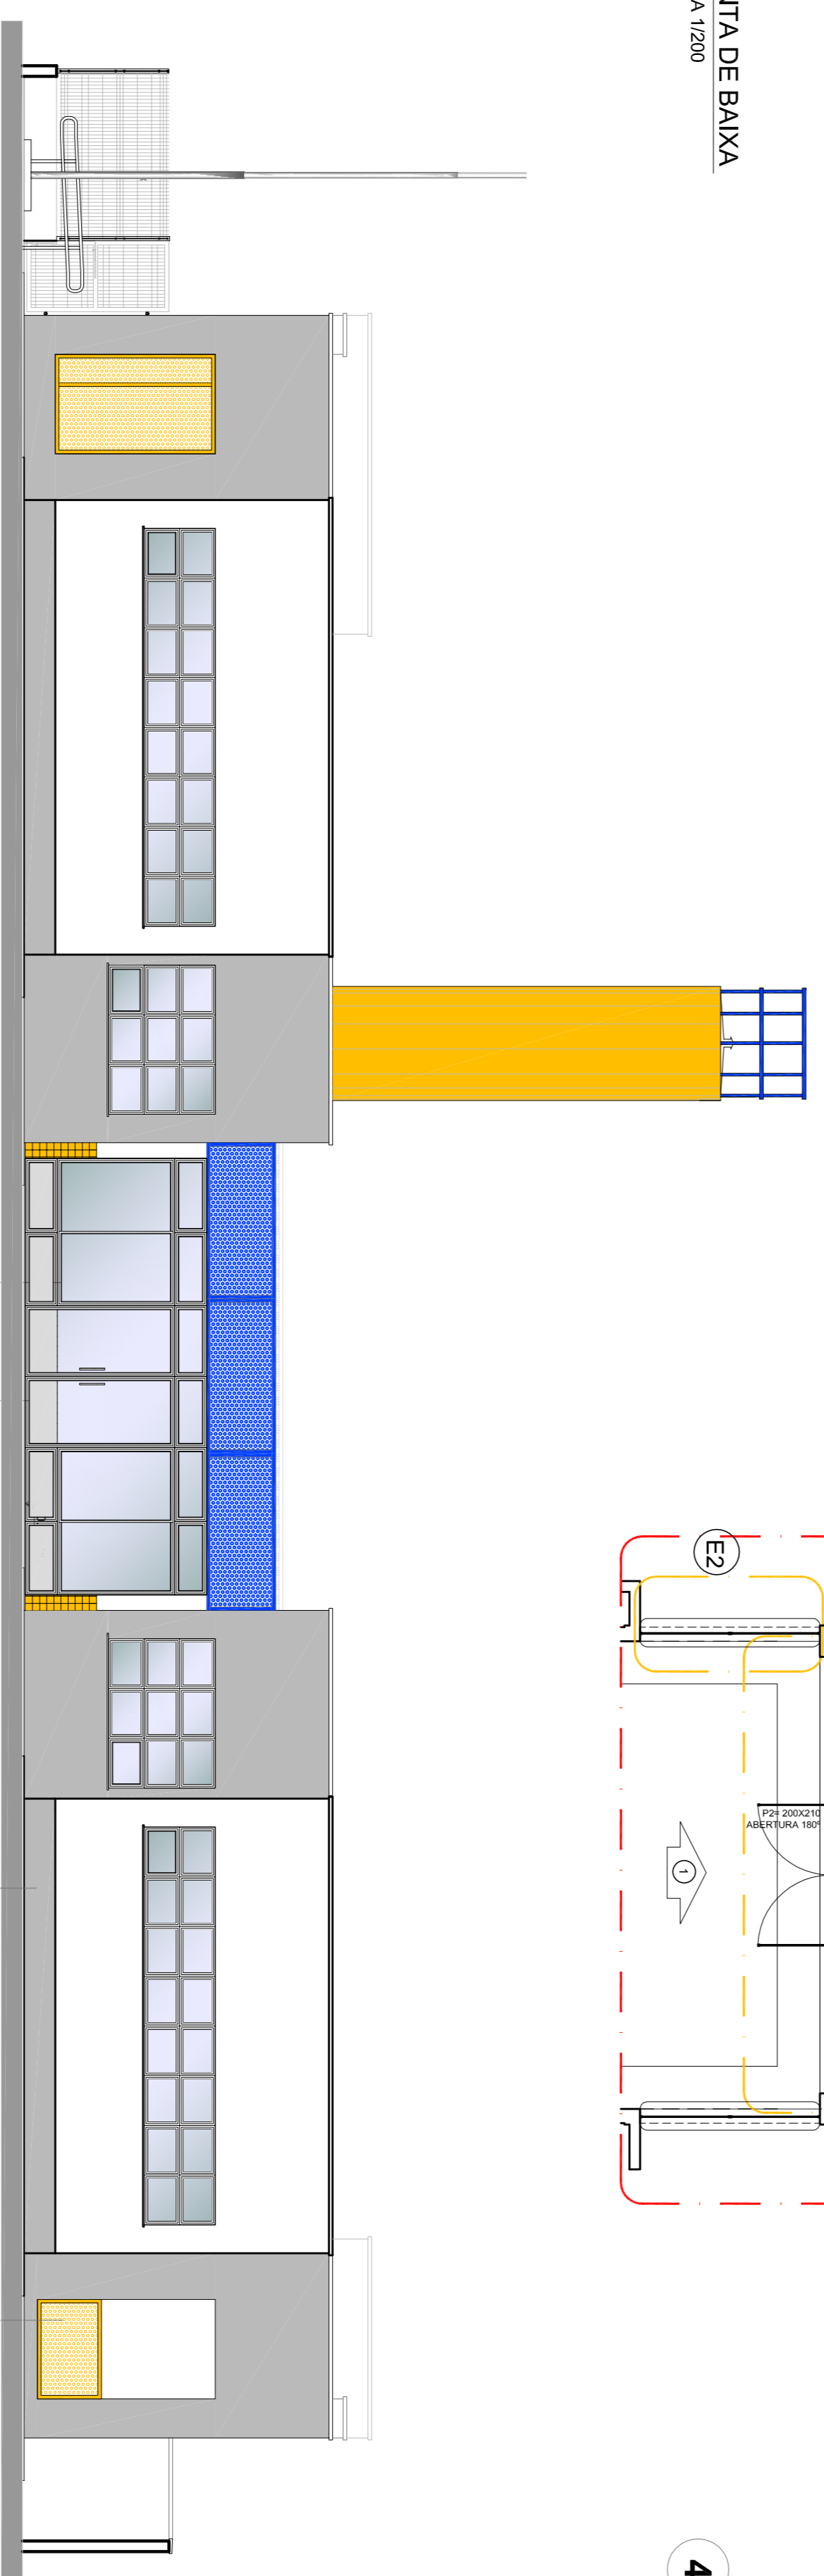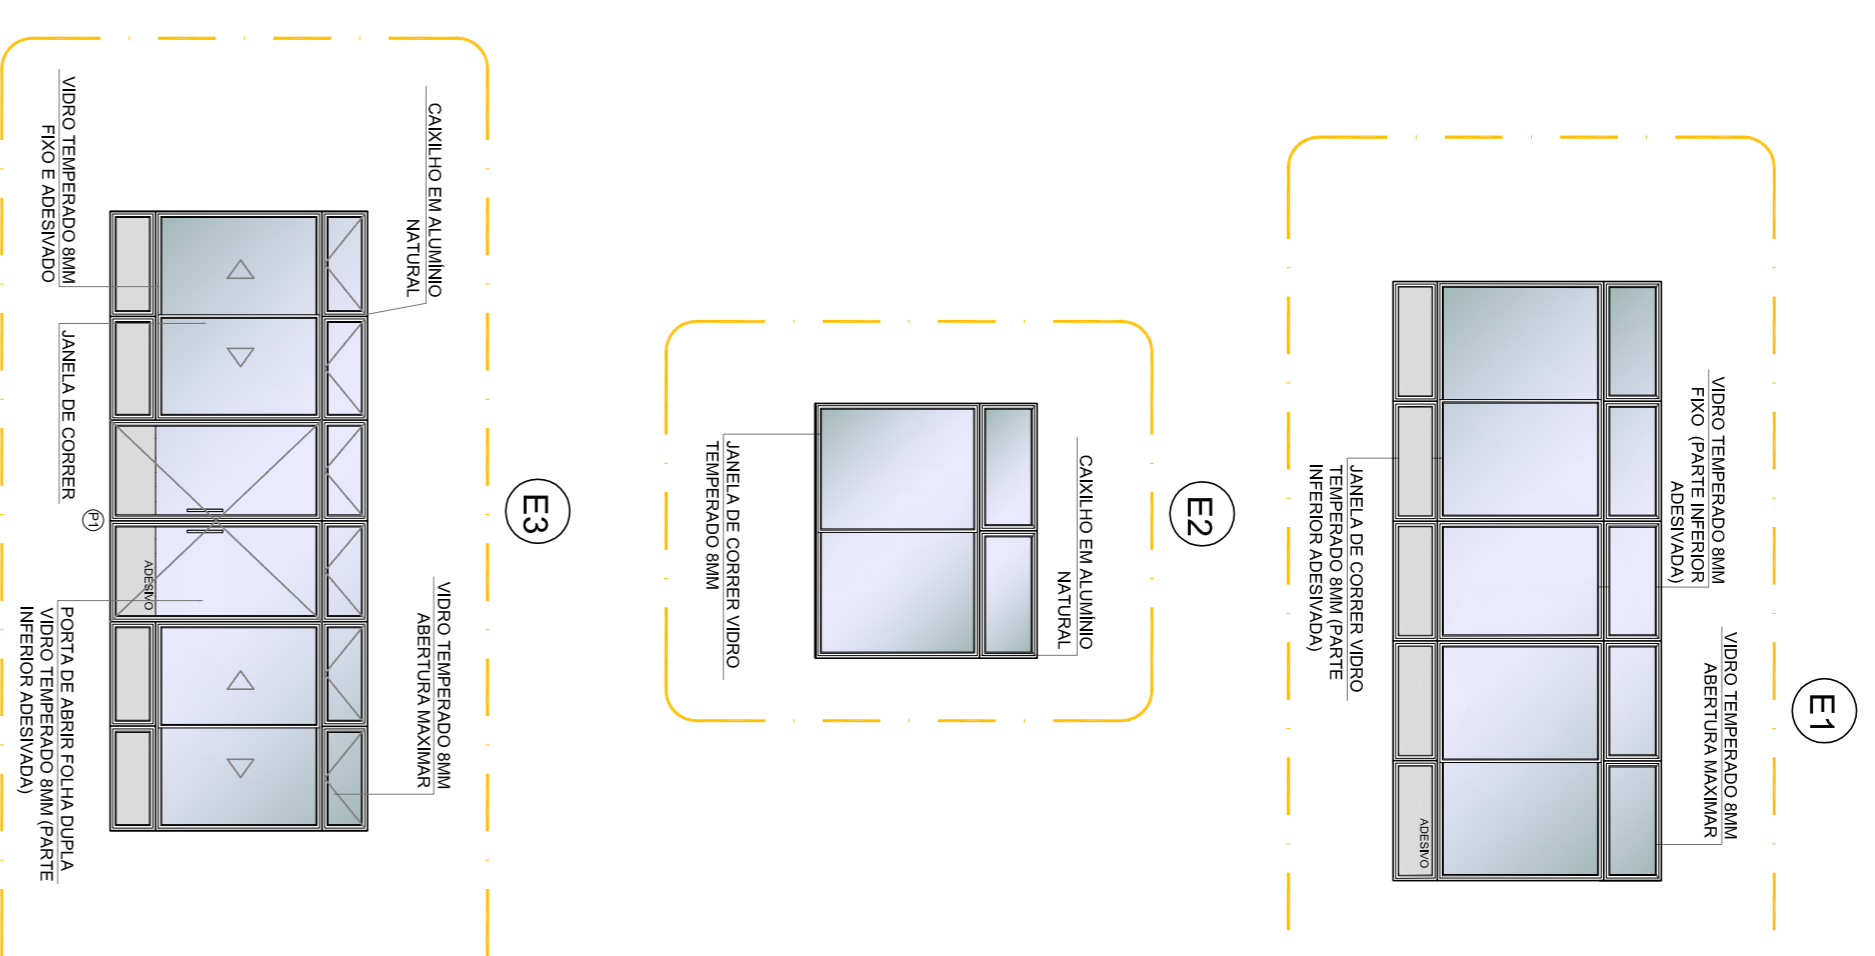

2 VISTA 1
ESCALA 1/75

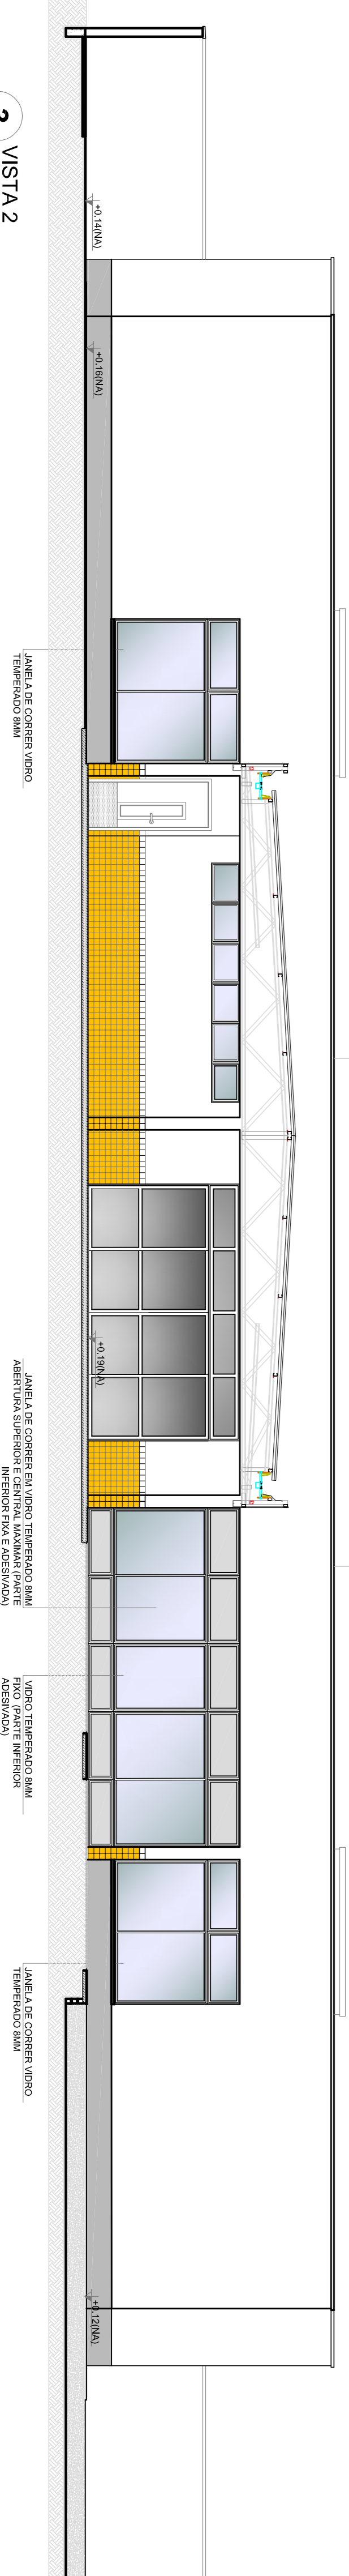

3 VISTA 2
ESCALA 1/75

PROJETO PADRÃO - FNDE

FNDE *Fundo Nacional de Desenvolvimento da Educação*

Ministério da Educação

02
JANEIRO 2017
01
AGOSTO 2016
Nº
DATA
DESCRIÇÃO
CONTROLE DE REVISÕES

Atualização à NBR 9050:2015

Atualização de mobiliário infantil, 1 e 2 altura da geladeira, mobiliário e equipamento, altura

de centenas nos sanitários, cor das paredes dos sanitários e altura da porta PM;

Atualização das duchas, tipografia e acústica nos sanitários, revisão da planta de aço da sala de aula;

Atualização paradas - shift para volume hidráulico e detalhamento; alteração da altura da geladeira.

PROPRIETÁRIO: :

ENDEREÇO:

MUNICÍPIO - UF:

PROPRIETÁRIO

RESP. TÉCNICO

AUTOR DO PROJETO

DIFEO

CREA

RA

OBSERVAÇÕES:

PROGRAMA PROINFÂNCIA - PROJETO TIPO 2 PROJETO DE ARQUITETURA

CONCEPÇÃO	CGEST - Coordenação Geral de Infraestrutura Educacional	PÁTIO COBERTO	ARQ
REVISÃO	R00	SUGESTÃO DE FECHAMENTO PARA REGIÕES FRIAS	18/35
REVISÃO	R01		
REVISÃO	R02		
FORMATO	A18x11x58x1	ESCALA	INDICAÇÃO
		DATA EMISSÃO	JANEIRO/2017
		PRONUNCIA	18/35