



1 PLANTA BAIXA
ESCALA 1/75

NOTAS

- VERIFICAR MARCS EM METROS
- VERIFICAR PROTEÇÃO CONTRA INCÊNDIO EM PORTAS E JANELAS
- VERIFICAR O CUMPRIMENTO DAS NORMAS DE SEGURANÇA
- EM CASO DE CONFLITO DE ANOTAÇÕES ENTRE O PROJETO GRÁFICO E MEMORIAL DESCRITIVO, PREVALECE A MEMORIAL DESCRITIVO
- ALTERAÇÕES DEVERÃO SER FEITAS EM PLANILHAS SEPARADAS COM AUTORIZAÇÃO EXPRESSA DO FINE

REFERÊNCIAS

- NBR 14653 - QUANTITATIVOS
- NBR 14654 - ESPECIFICAÇÕES TÉCNICAS

LEGENDA

	INDICAÇÃO VERTIC. JANELA VERTICAL	INDICAÇÃO DE VERTIC. JANELA VERTICAL
	INDICAÇÃO HORIZ. JANELA HORIZONTAL	INDICAÇÃO DE HORIZ. JANELA HORIZONTAL
	INDICAÇÃO DE PORTAS E JANELAS	INDICAÇÃO DE PORTAS E JANELAS

LEGENDA SIMBOLÓGICA

TIPO	QUANTIDADE	TIPO	ÁREA
INDICAÇÃO DE PORTAS E JANELAS	224,64 m²	ÁREA	224,64 m²
INDICAÇÃO DE PORTAS E JANELAS	137,14 m²	ÁREA	137,14 m²
INDICAÇÃO DE PORTAS E JANELAS	104,98 m²	ÁREA	104,98 m²
INDICAÇÃO DE PORTAS E JANELAS	42,86 m²	ÁREA	42,86 m²
INDICAÇÃO DE PORTAS E JANELAS	27,24 m²	ÁREA	27,24 m²

CONTROLE DE REVISÕES

Nº	DATA	DESCRIÇÃO
02	JANÉIRO 2017	Atualização de acordo com o novo padrão de projeto gráfico e memorial descritivo.
01	AGOSTO 2016	Atualização de acordo com o novo padrão de projeto gráfico e memorial descritivo.

FIDE Fundo Nacional de Desenvolvimento Educacional

Ministério da Educação

PROJETO PADRÃO - FIDE

PROJETO PADRÃO - FIDE

PROJETO PADRÃO :	PROJETO PADRÃO - FIDE
EXERCÍCIO :	PROJETO PADRÃO - FIDE
RESP. TÉCNICO :	PROJETO PADRÃO - FIDE
AUTOR DO PROJETO :	PROJETO PADRÃO - FIDE

PROGRAMA PROINFÂNCIA - PROJETO TIPO 2

PROJETO DE ARQUITETURA

PAGINAÇÃO DE PISO

ARQ

09/35

NOTAS


- AERARDA E ANTES DE MONTAR
- VERIFICAR SE HÁ PAINÉIS NO PROJETO ESTRUTURAL
- VERIFICAR SE HÁ CIMENTOS EM CIMA DA LAJE
- VERIFICAR DETALHES CONSTRUTIVOS FERNIMENTES NAS PAREDES DE DETALHAMENTO
- EM CASO DE CONFLITO DE INFORMAÇÕES ENTRE O PROJETO GRÁFICO E O MEMORIAL DESCRITIVO, PREVALECE A INFORMAÇÃO CONTIDA NAS DESSENAS
- EM CASO DE DÚVIDA, CONSULTAR O AUTOR DO PROJETO
- A1: REFEIÇÕES, VESTIÁRIO E SANITÁRIOS - COM AUTOPROJEÇÃO EXPRESSA DO FINIS

REFERÊNCIAS


- PLANILHA DE QUANTITATIVOS
- MEMORIAL DESCRITIVO E ESPECIFICAÇÕES TÉCNICAS

LEGENDA:


	INDICAÇÃO NÍVEL PLANTA E CORTE	INDICAÇÃO DE VISTAS
	INDICAÇÃO DE CORTES	ESPECIFICAÇÕES DE MATERIAS
	INDICAÇÃO DE FACHADAS	INDICAÇÃO DE EIXOS
	INDICAÇÃO DE PORTAS E JANELAS	INDICAÇÃO DE ELEMENTOS (BANCADAS, FRAQUELHAS E ETC.)

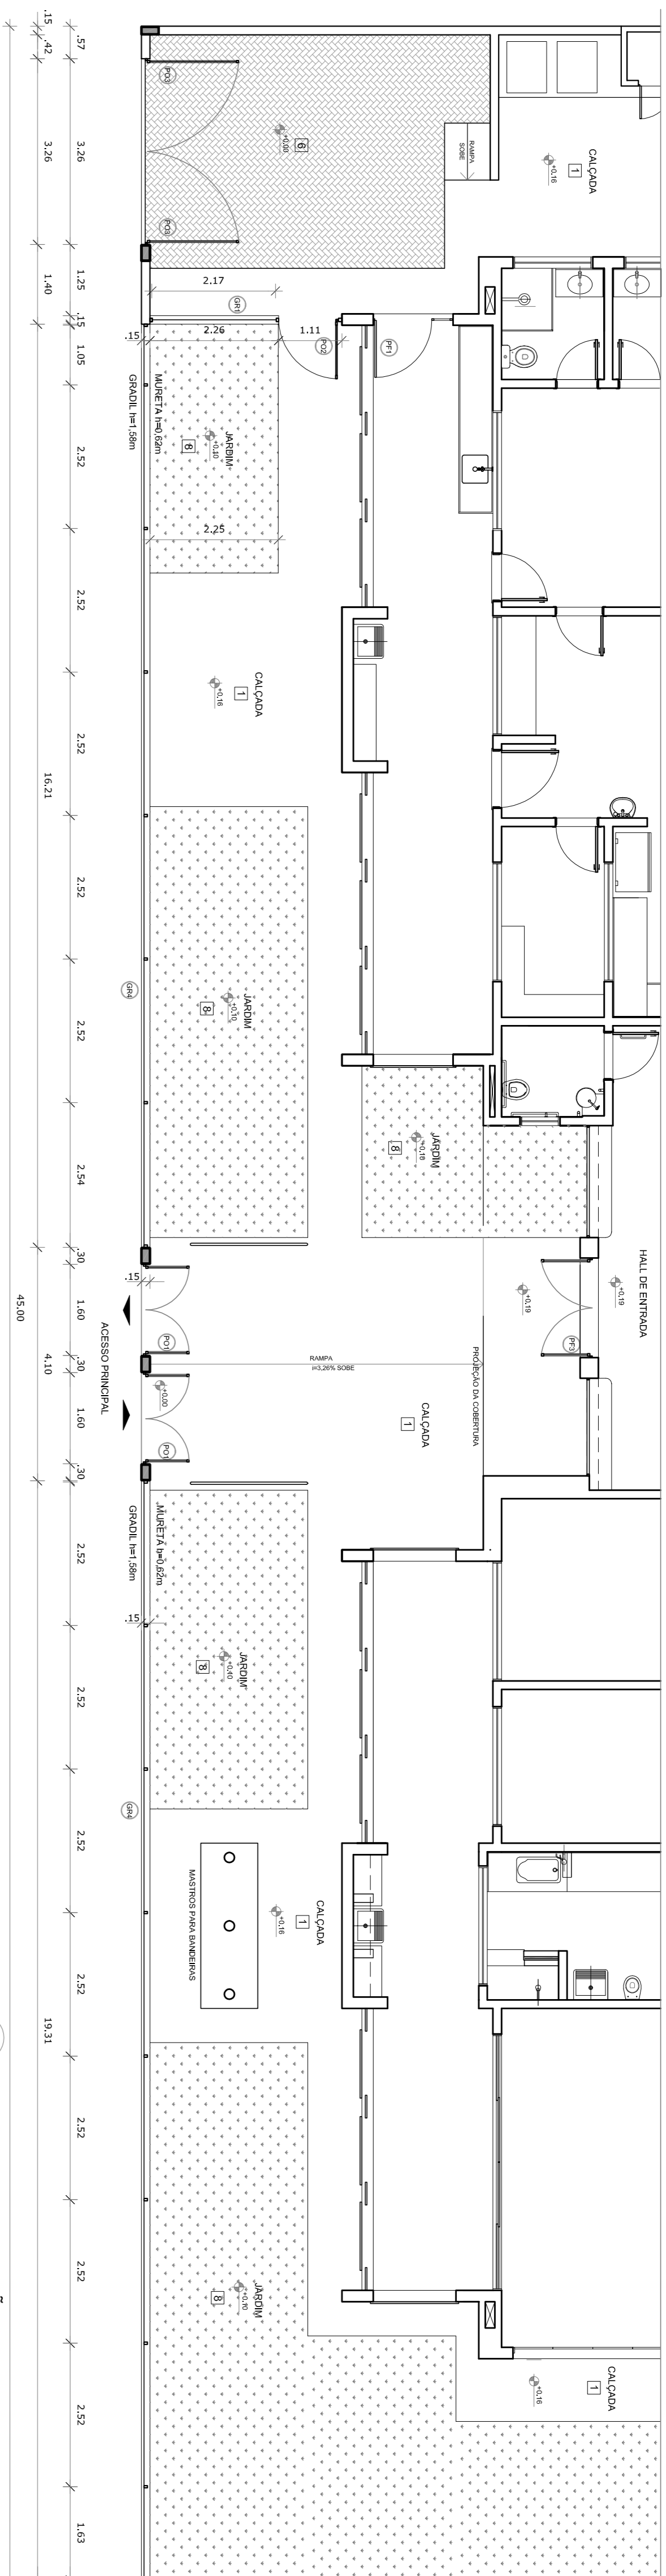


1 PLANTA BAIXA - PORTÕES E FECHAMENTOS
ESCALA 1/75

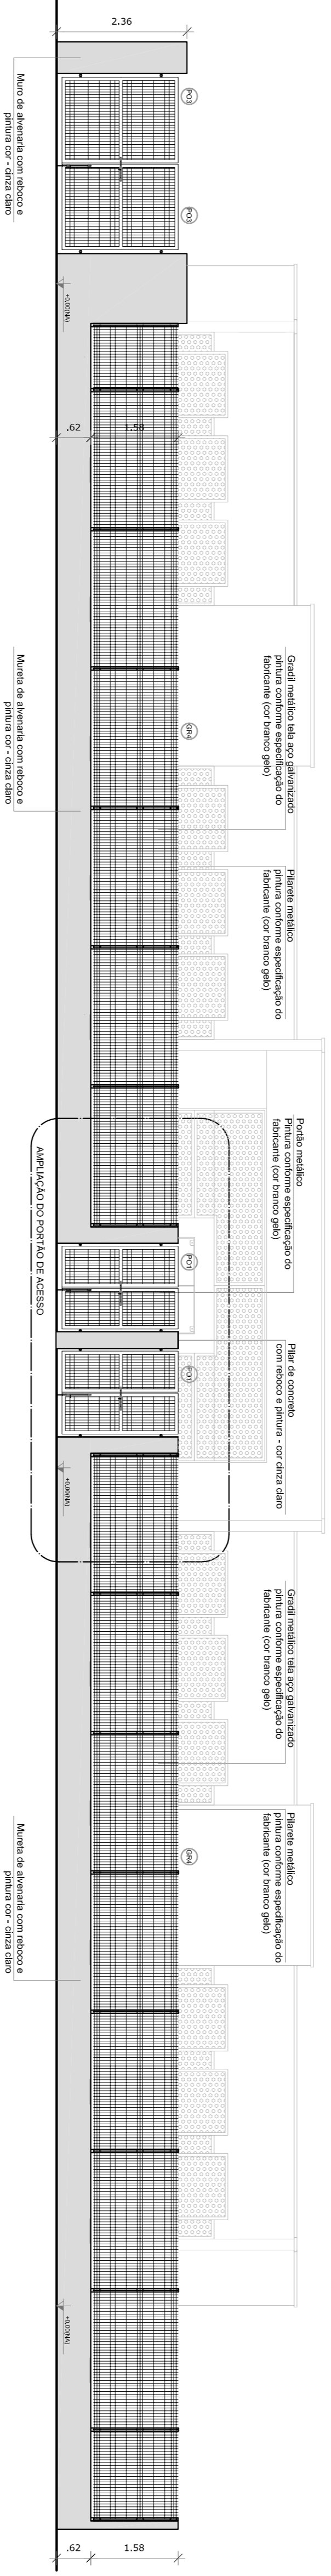


2 VISTA - PORTÕES E FECHAMENTOS
ESCALA 1/75

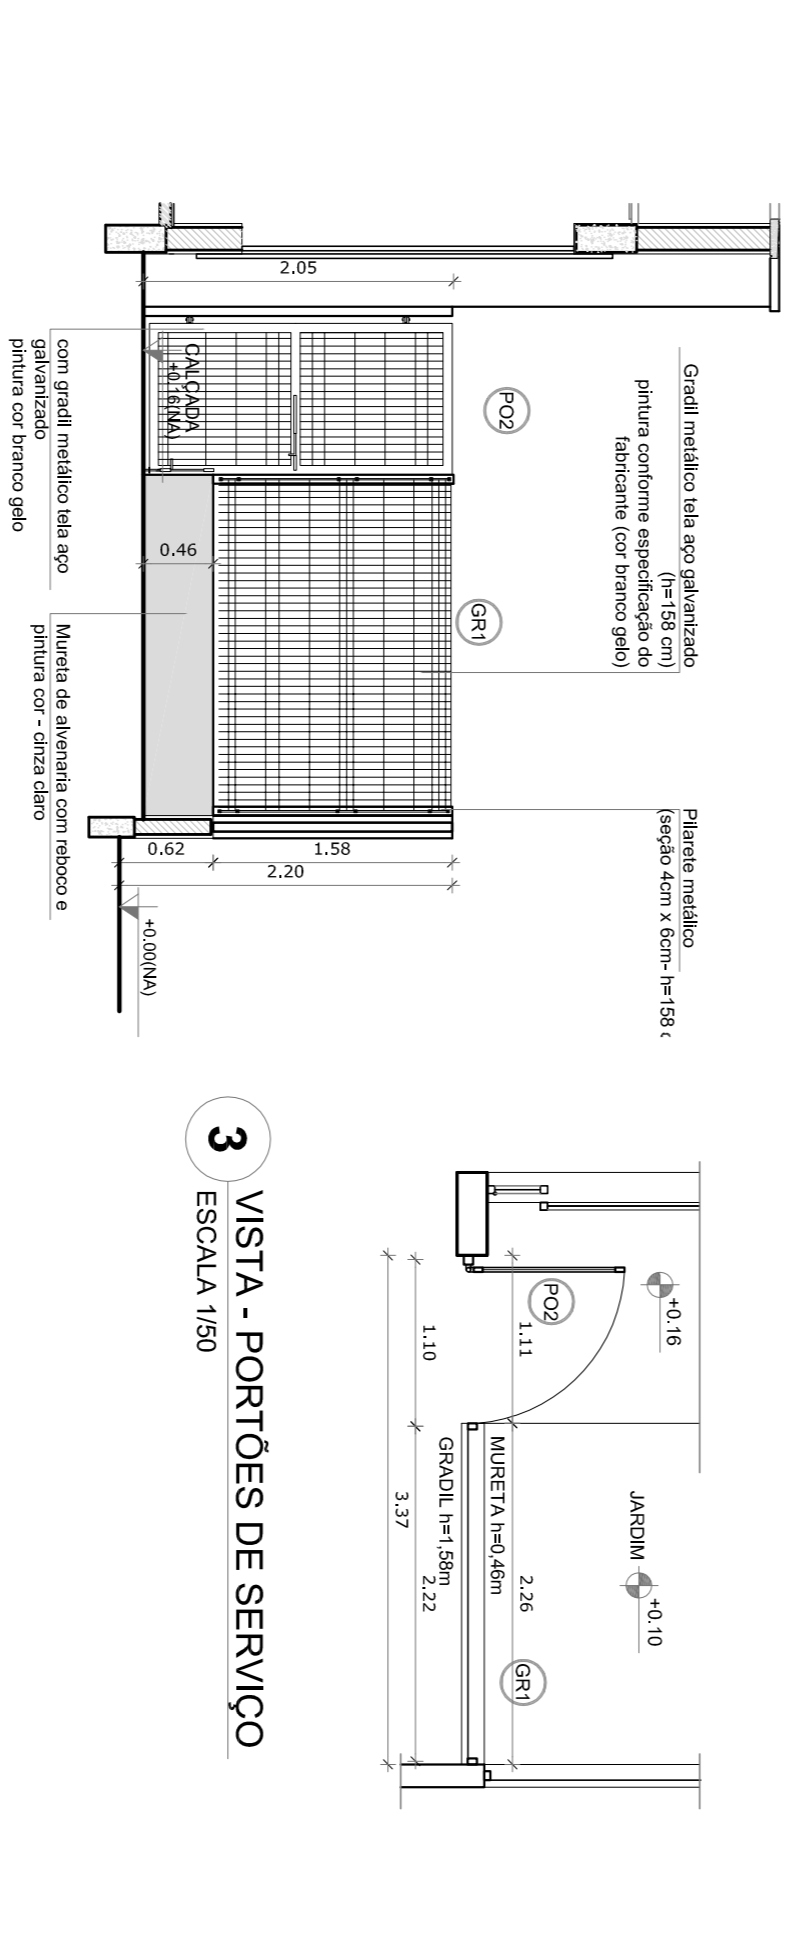

3 VISTA - PORTÕES DE SERVIÇO
ESCALA 1/50

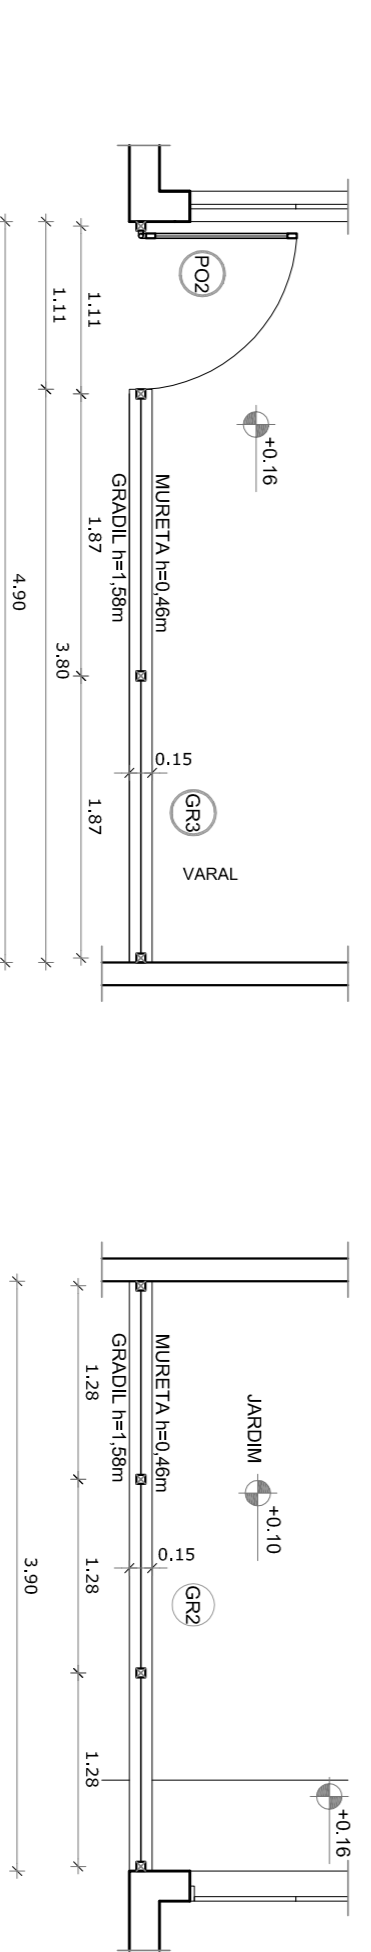

4 PORTÕES LATERAIS
ESCALA 1/50

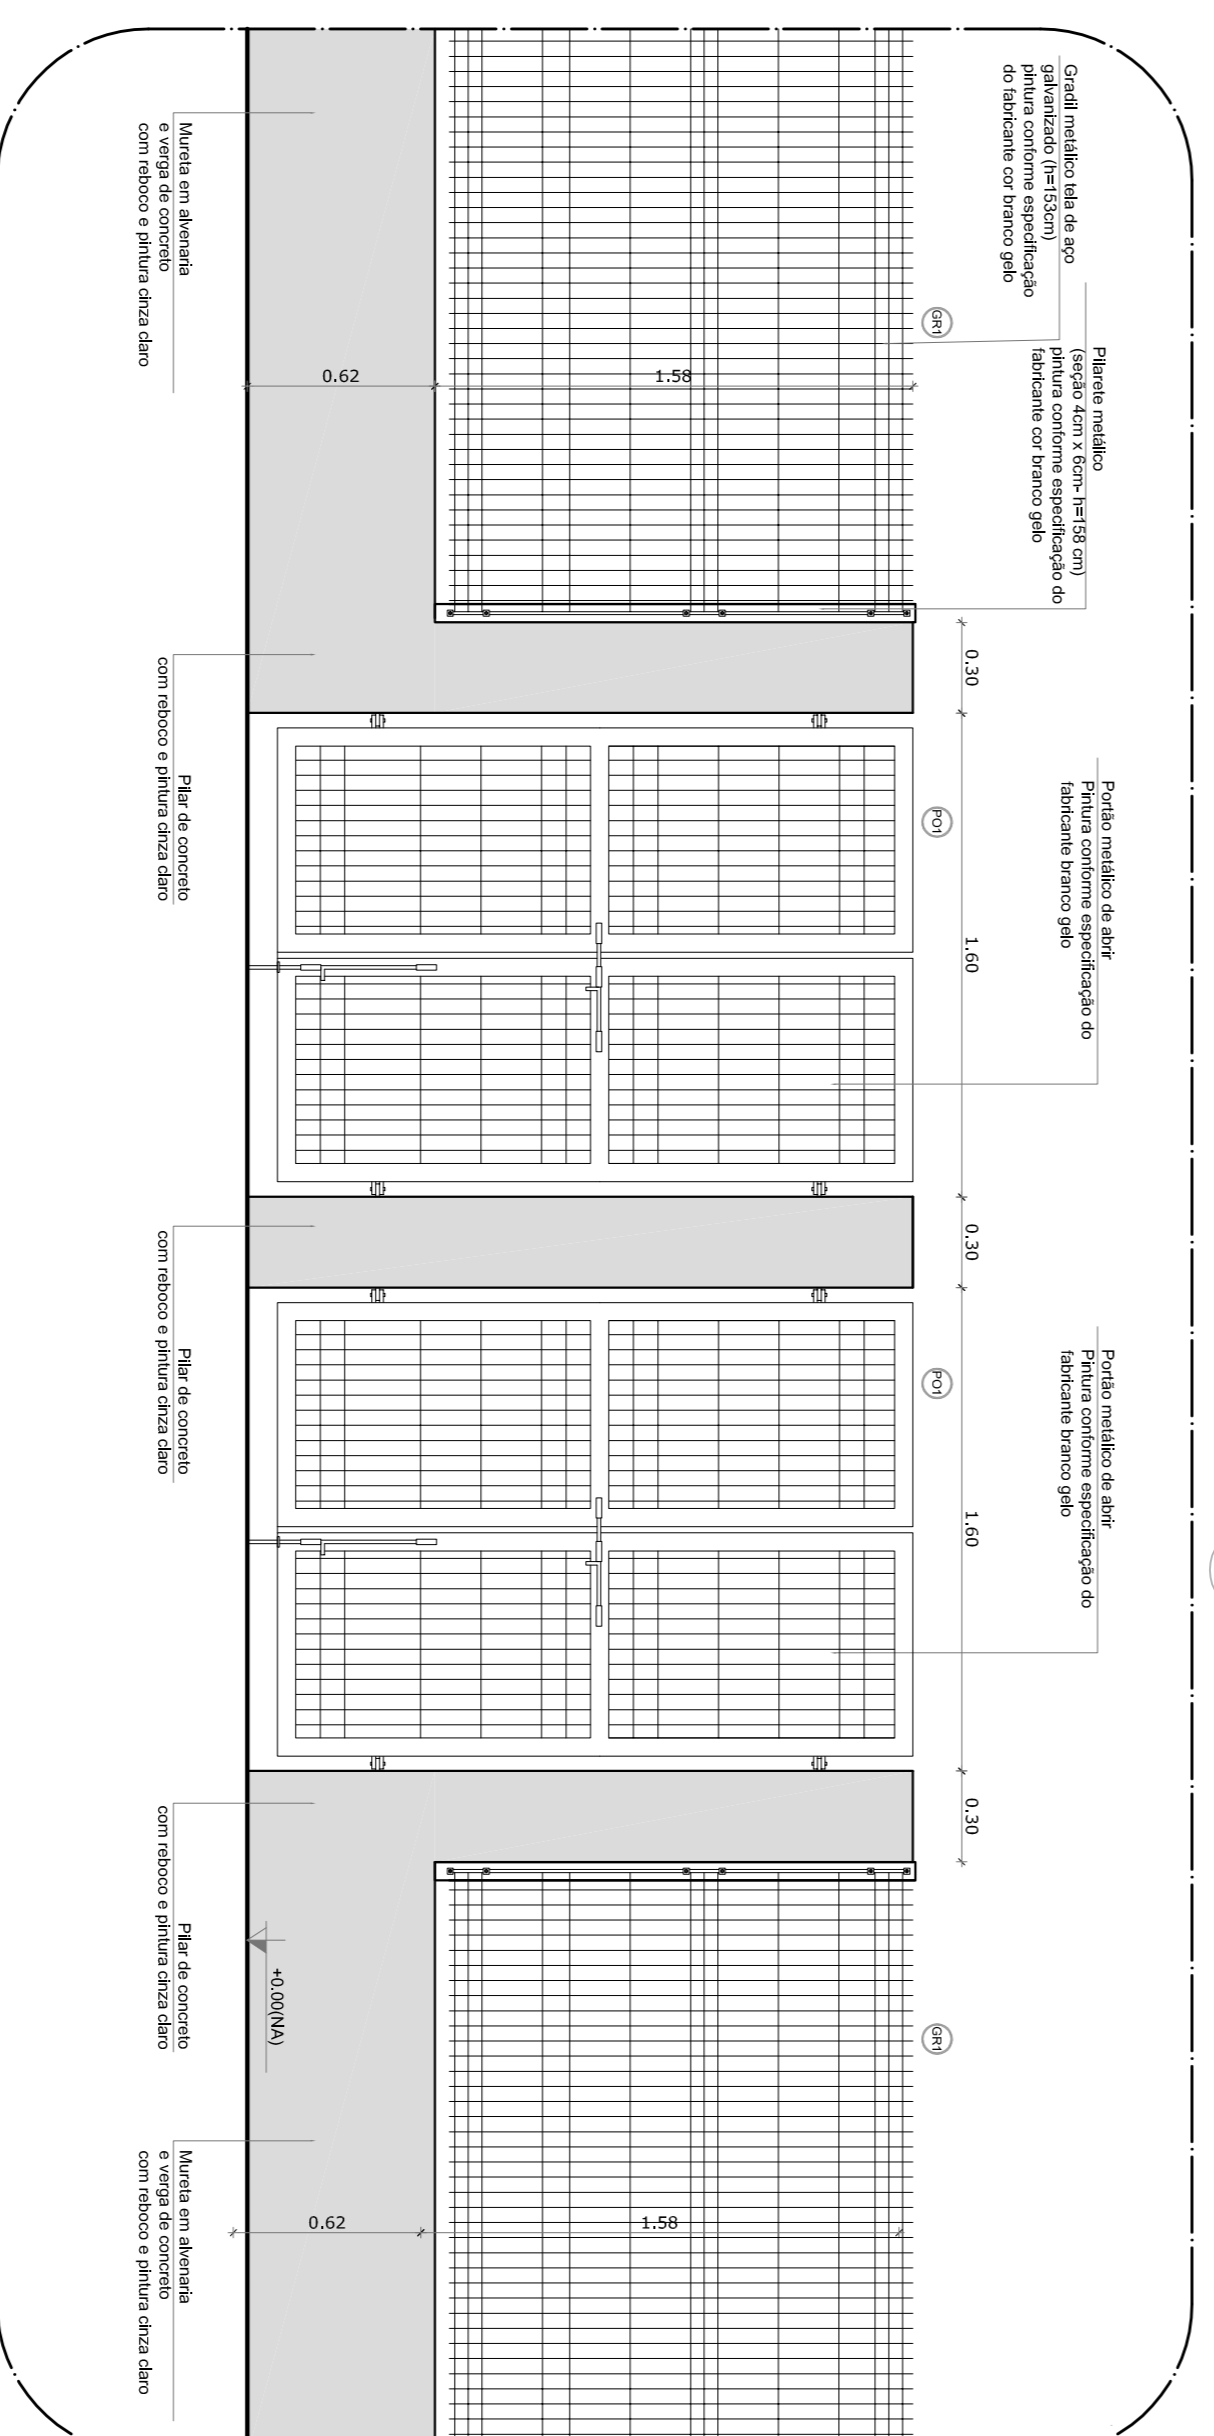


5 AMPLIAÇÃO - PORTÃO DE ACESSO
ESCALA 1/25

LEGENDA DE PORTÕES - PORTÕES METÁLICOS

REF.	Dimensões (cm)	Quantidade	TIPO	AMBIENTES
PO1	150 x 210	02	02 folhas - de abrir	Acesso principal
PO2	100 x 200	02	01 folha - de abrir	Pátio de serviço
PO3	312 x 200	01	02 folhas - de abrir	Acesso de serviço

GRADIL METÁLICO	Seção (cm)	Altura (cm)
PLARETE	4 x 6	158
GRADIL	5 x 20	153

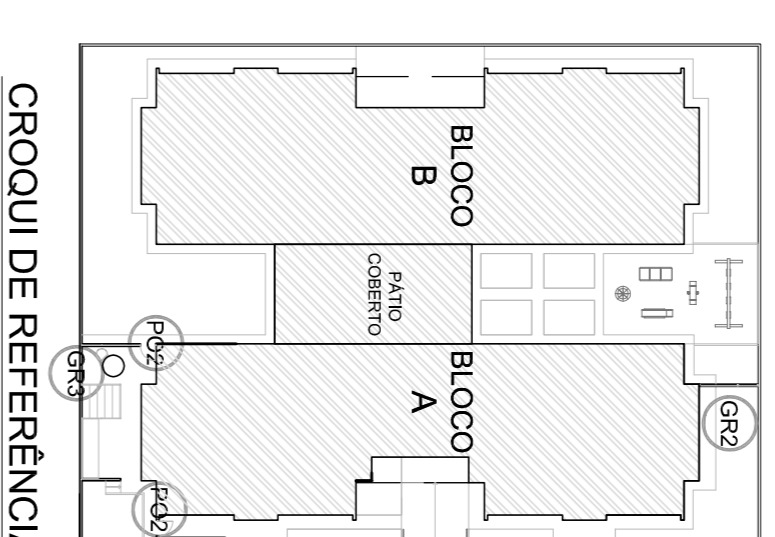

02
JANEIRO 2017
AGOSTO 2016

01
AGOSTO 2016

Nº
DATA
DESCRIÇÃO

CONTROL DE REVISÕES

FNDE
Fundação Nacional de Desenvolvimento da Educação

Ministério da Educação

PROJETO PADRÃO - FNDE

PROPRIETÁRIO: :

ENDEREÇO:

MUNICÍPIO - UF:

PROPRIETÁRIO

RESP. TÉCNICO

AUTOR DO PROJETO

DIFEO

OSERVAÇÕES:

PROGRAMA PROINFÂNCIA - PROJETO TIPO 2

PROJETO DE ARQUITETURA

DETAHAMENTO

GRADIS E PORTÕES

ARQ

FORMATO: A1 (841x594)

REVISÃO: R.00, R.01, R.02

ESCALA: INDICAÇÃO

DATA EMISSÃO: JANEIRO/2017

PRONOMA: 17/35