









**1 FACHADA 01**  
ESCALA 1/75

**2 FACHADA 01 - SEM FECHAMENTO EM CHAPA METALICA**  
ESCALA 1/75

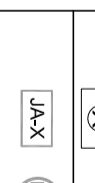**3 FACHADA 02**  
ESCALA 1/75

**4 DETALHE 01 - FECHAMENTO METALICO VARANDAS**  
ESCALA 1/50

**LEGENDA**

	INDICAÇÃO DE ABERTURAS		INDICAÇÃO DE ABERTURAS
	INDICAÇÃO DE ABERTURAS		INDICAÇÃO DE ABERTURAS
	INDICAÇÃO DE ABERTURAS		INDICAÇÃO DE ABERTURAS
	INDICAÇÃO DE ABERTURAS		INDICAÇÃO DE ABERTURAS


**NOTAS**

1. VERificar a altura das portas e janelas no projeto estrutural, de acordo com as normas vigentes.
2. ABRIR as portas e janelas de acordo com o projeto estrutural, de acordo com as normas vigentes.
**PROJETO PADRÃO - FNDE**

Ministério da Educação

PROJETO Nº:	07/35
UNIDADE:	07/35
PROJETADE POR:	07/35
PROJETADE POR:	07/35
PROJETADE POR:	07/35

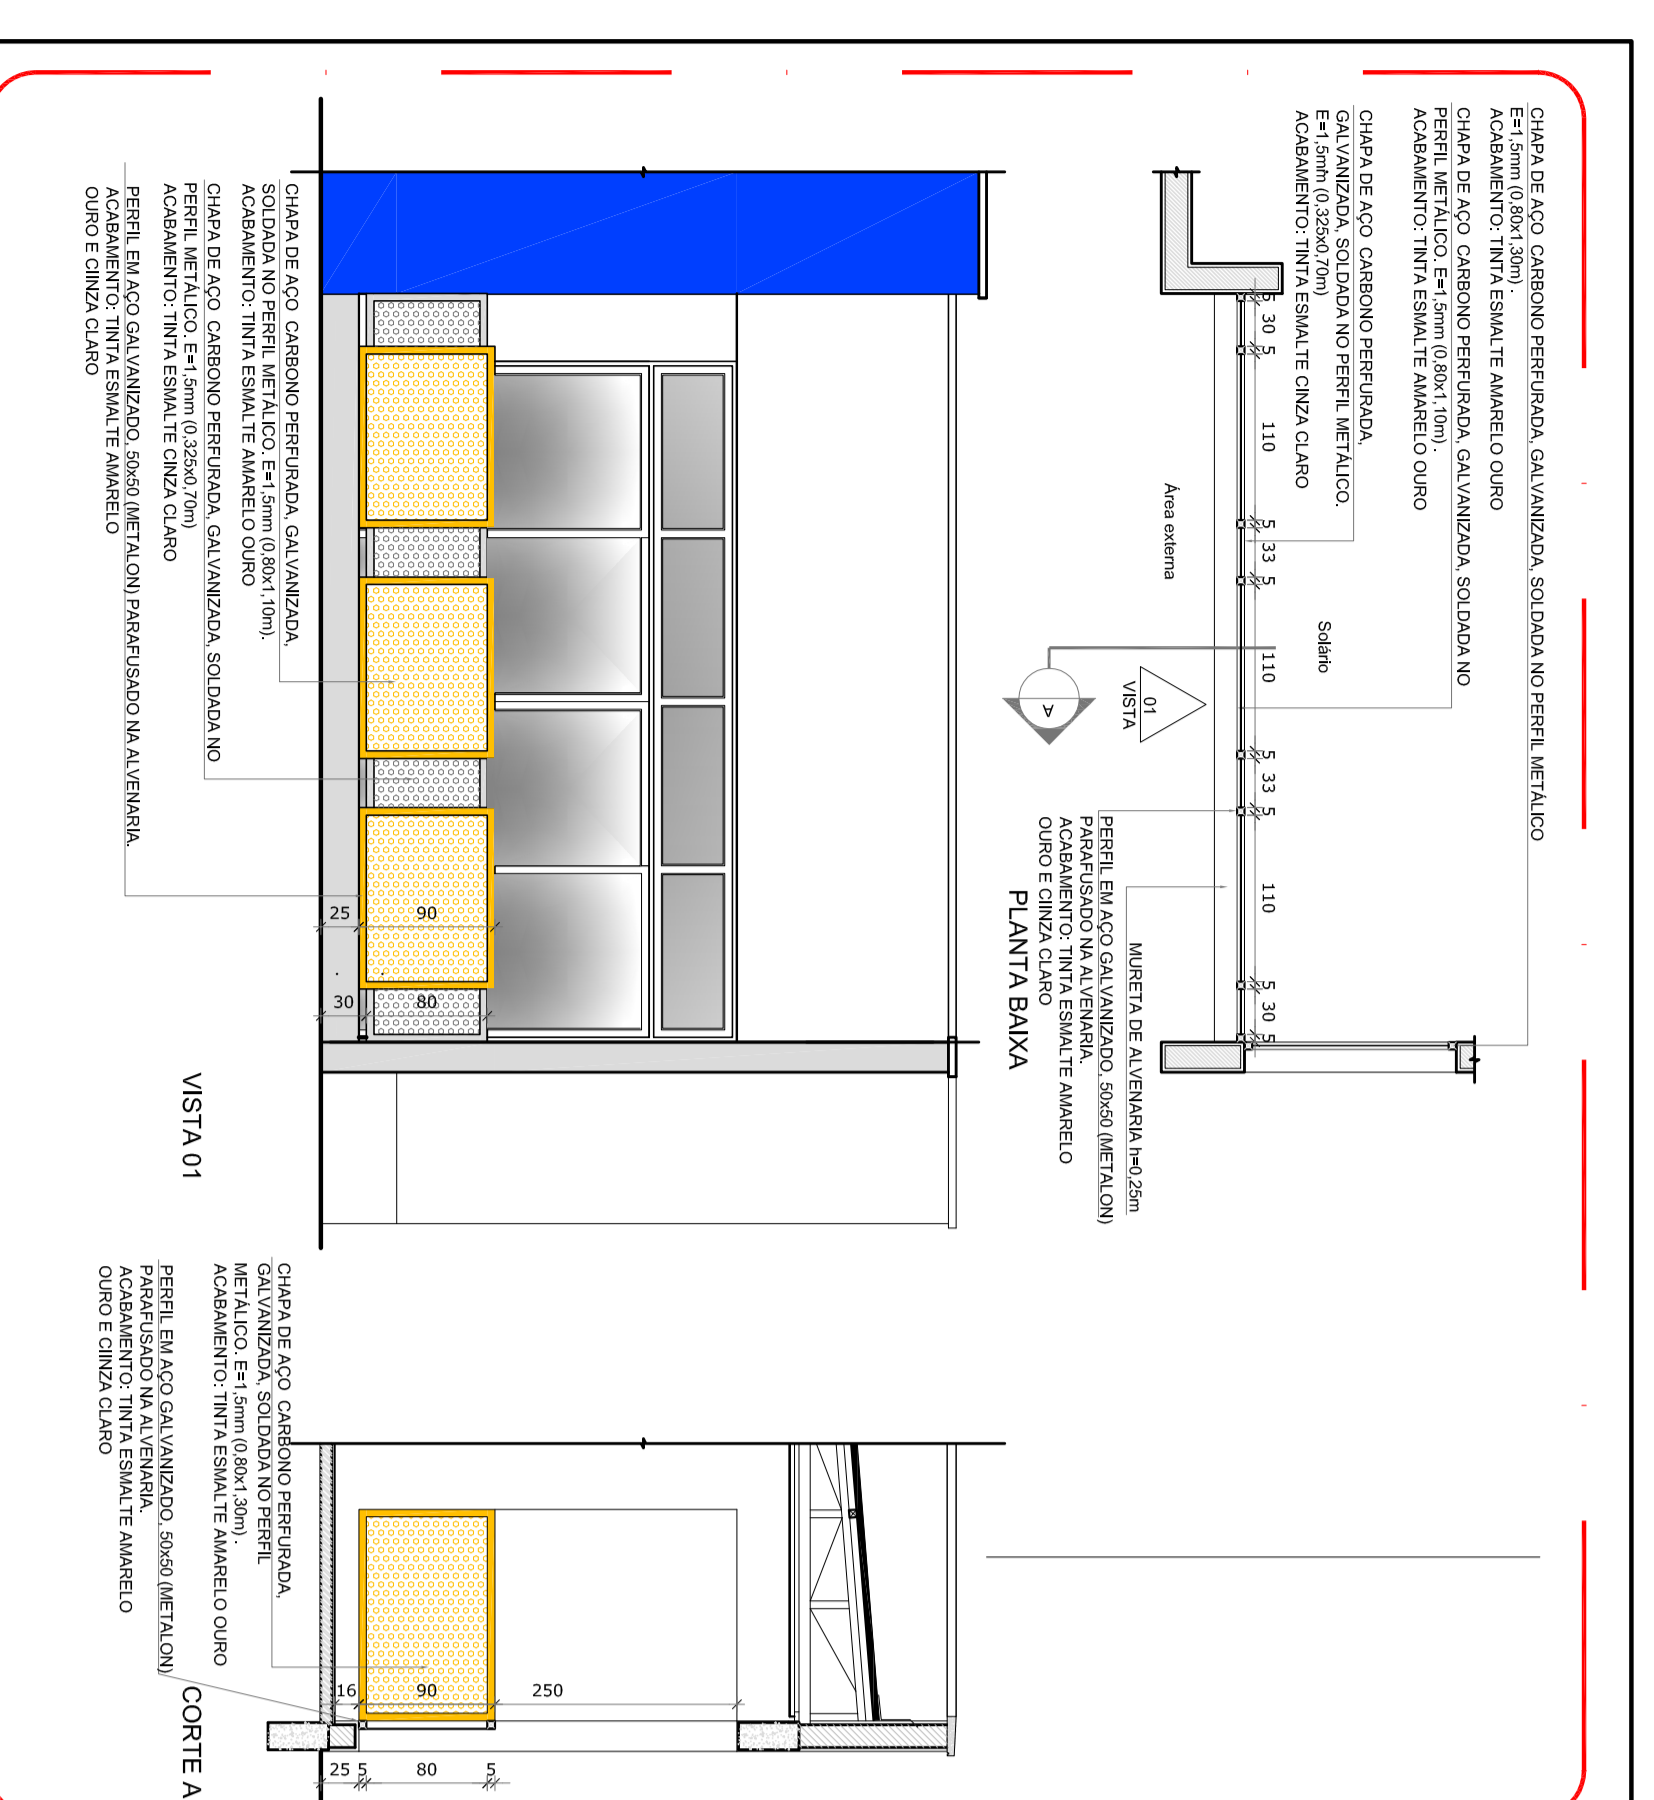

5 DETALHE 02 - GUARDA-CORPO METALICO  
ESCALA 1/50

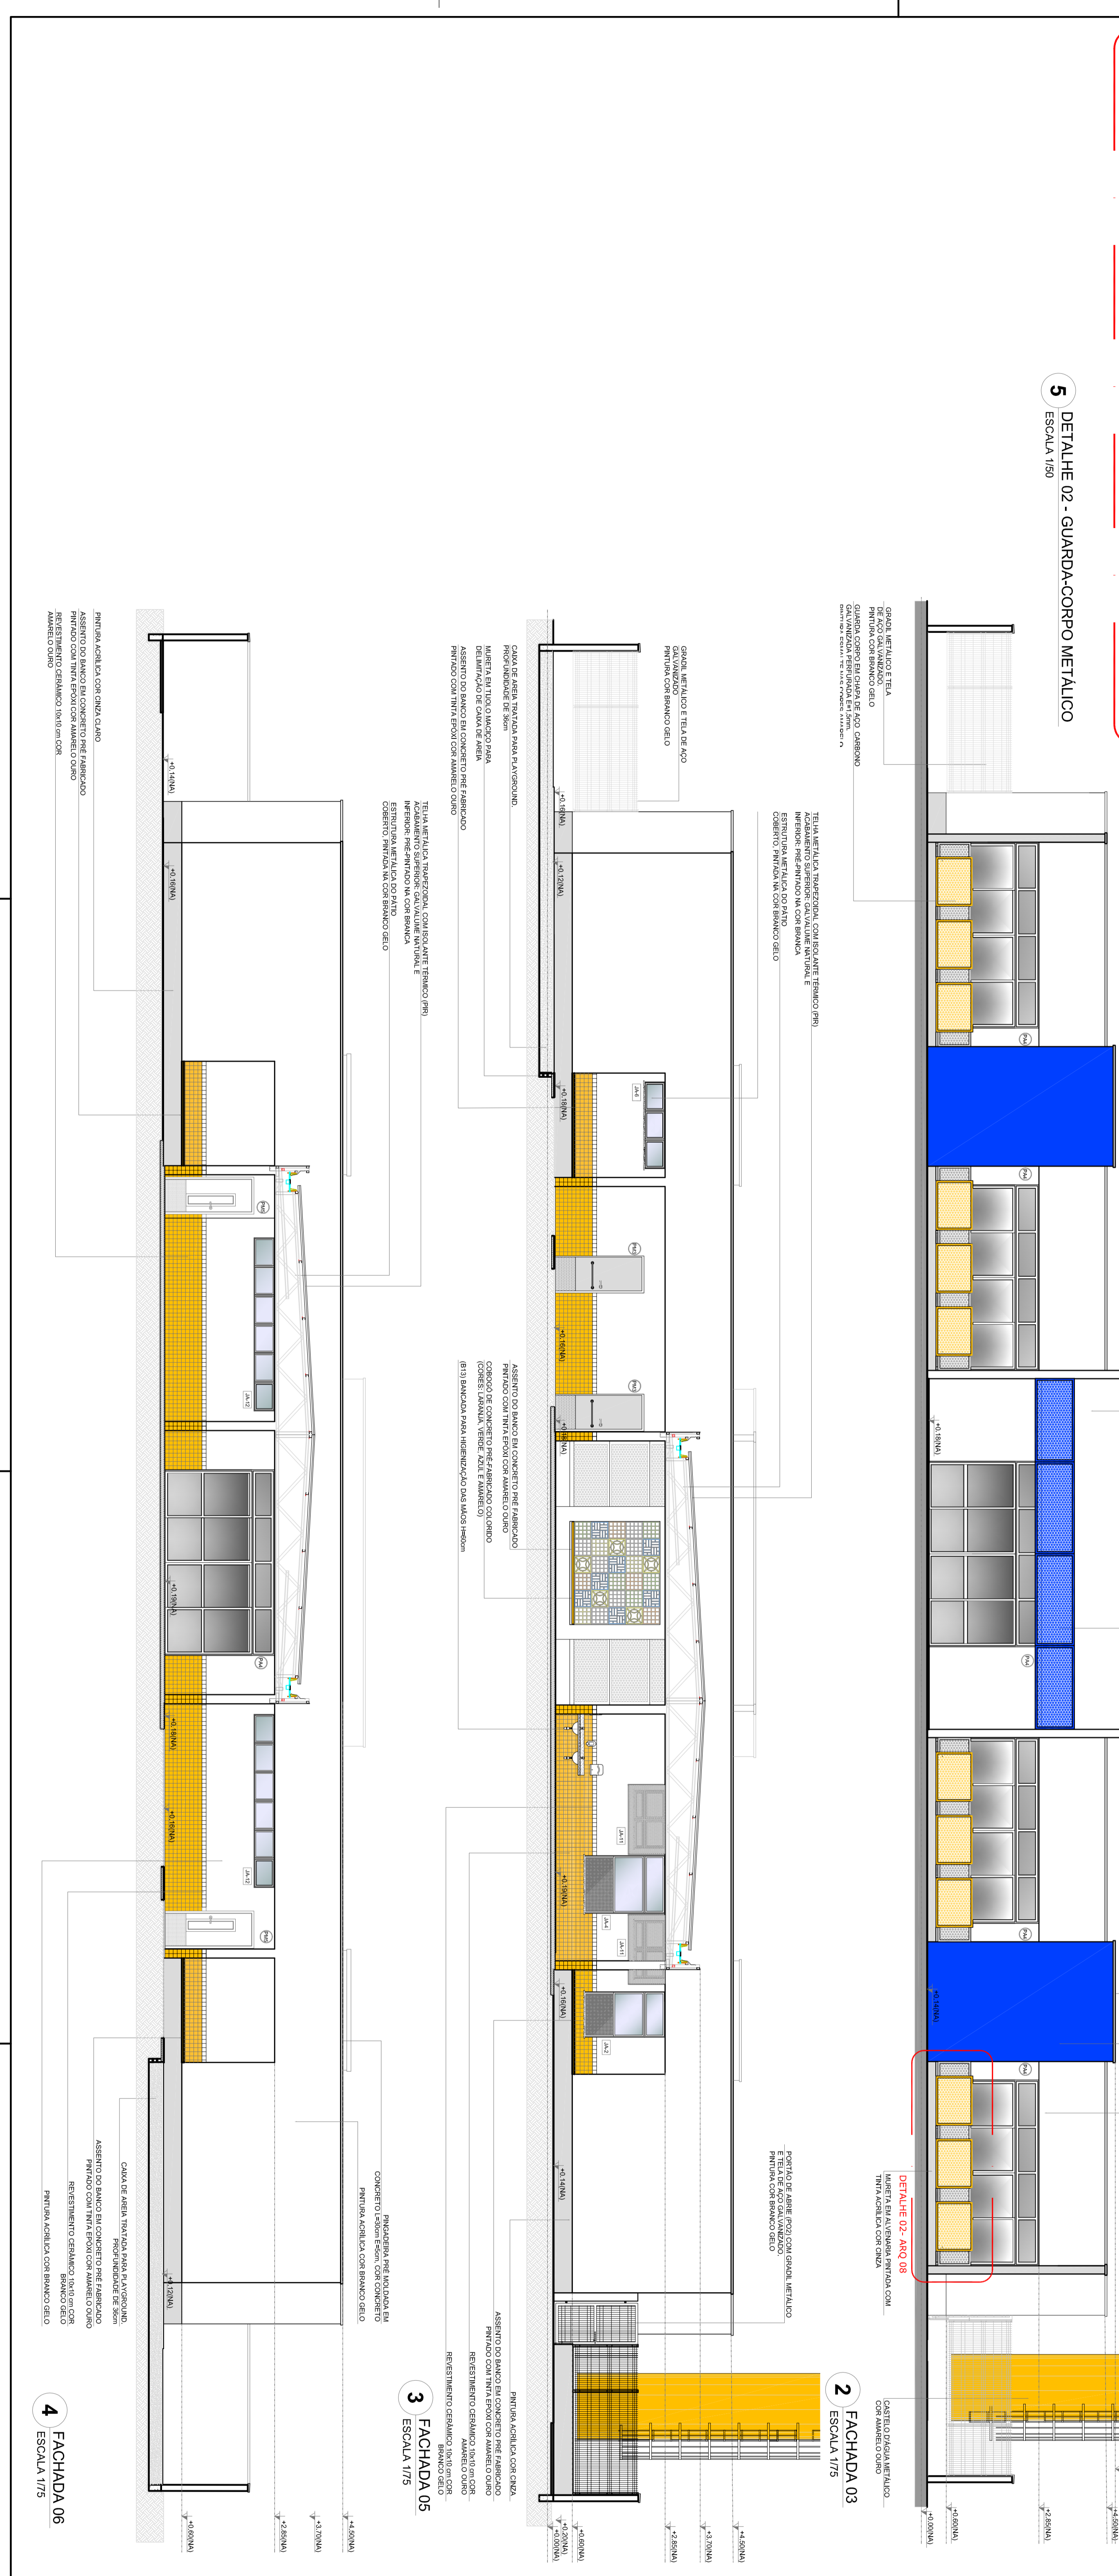

1 FACHADA 04  
ESCALA 1/75

**NOTAS**

- VERIFICAR A REALIZAÇÃO DE ABERTURAS NA LAJE DO PROJETO ESTRUTURAL, E SE NECESSÁRIO, DEFEINIR A POSIÇÃO DAS ABERTURAS E O TIPO DE ABERTURA.
- DEFINIR O MATERIAL DO REVESTIMENTO DAS PAREDES E DO TETO, DE ACORDO COM O NÍVEL DE ACÚSTICO E O NÍVEL DE ILUMINAÇÃO.
- DEFINIR O TIPO DE REVESTIMENTO DO PISO, DE ACORDO COM O NÍVEL DE ACÚSTICO E O NÍVEL DE ILUMINAÇÃO.
- VERIFICAR O NÍVEL DE ACÚSTICO DO AMBIENTE, DE ACORDO COM O NÍVEL DE ACÚSTICO DO AMBIENTE.
- ATUALIZAR OS QUANTITATIVOS.
- MANUTER O RESPECTIVO E ESPECIFICAÇÃO TÉCNICA

**LEGENDA**

	INDICAÇÃO DE JANELAS VERTICAIS E CORTEIS	INDICAÇÃO DE VENTILADORES
	INDICAÇÃO DE JANELAS HORIZONTAIS	INDICAÇÃO DE ILUMINAÇÃO
	INDICAÇÃO DE PORTAS	INDICAÇÃO DE ILUMINAÇÃO
	INDICAÇÃO DE PORTAS COM JANELAS	INDICAÇÃO DE ILUMINAÇÃO

**CHAMADO DE REFERÊNCIA**

**PROJETO PADRÃO - FNDE**

Ministério da Educação

PROJETO PADRÃO DE DESENVOLVIMENTO DA EDUCAÇÃO - FNDE

UNIDADE: UF

PROFESSOR: \_\_\_\_\_

RESPOSTA TÉCNICA: \_\_\_\_\_

AUTOR DO PROJETO: \_\_\_\_\_

DATA: \_\_\_\_\_

PROJETO: 10303001

ESCALA: 1/50

DATA: 08/05



**PROGRAMA PROINFANCIA - PROJETO TIPO 2**

PROJETO DE ARQUITETURA

COORDENADOR: \_\_\_\_\_

ESCALA: 1/50

DATA: 08/05

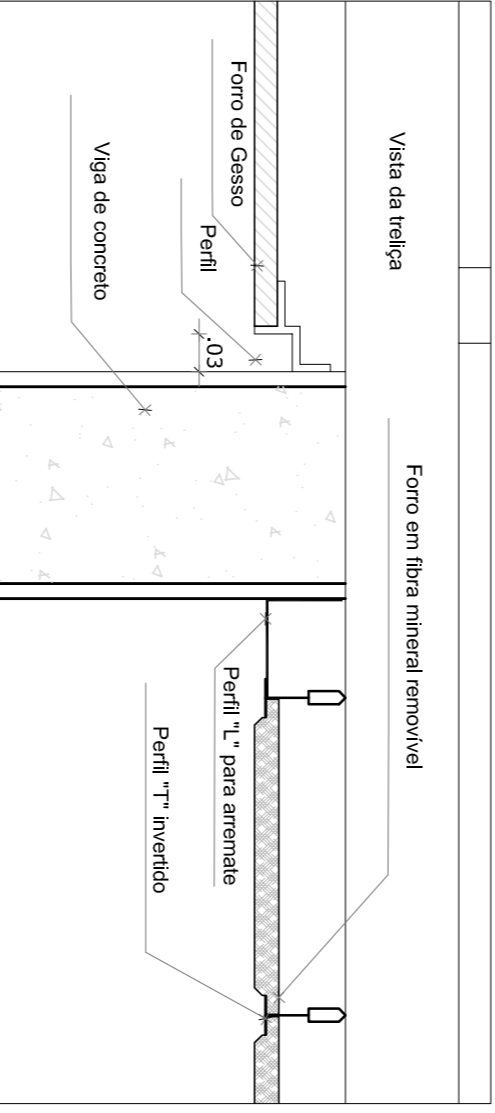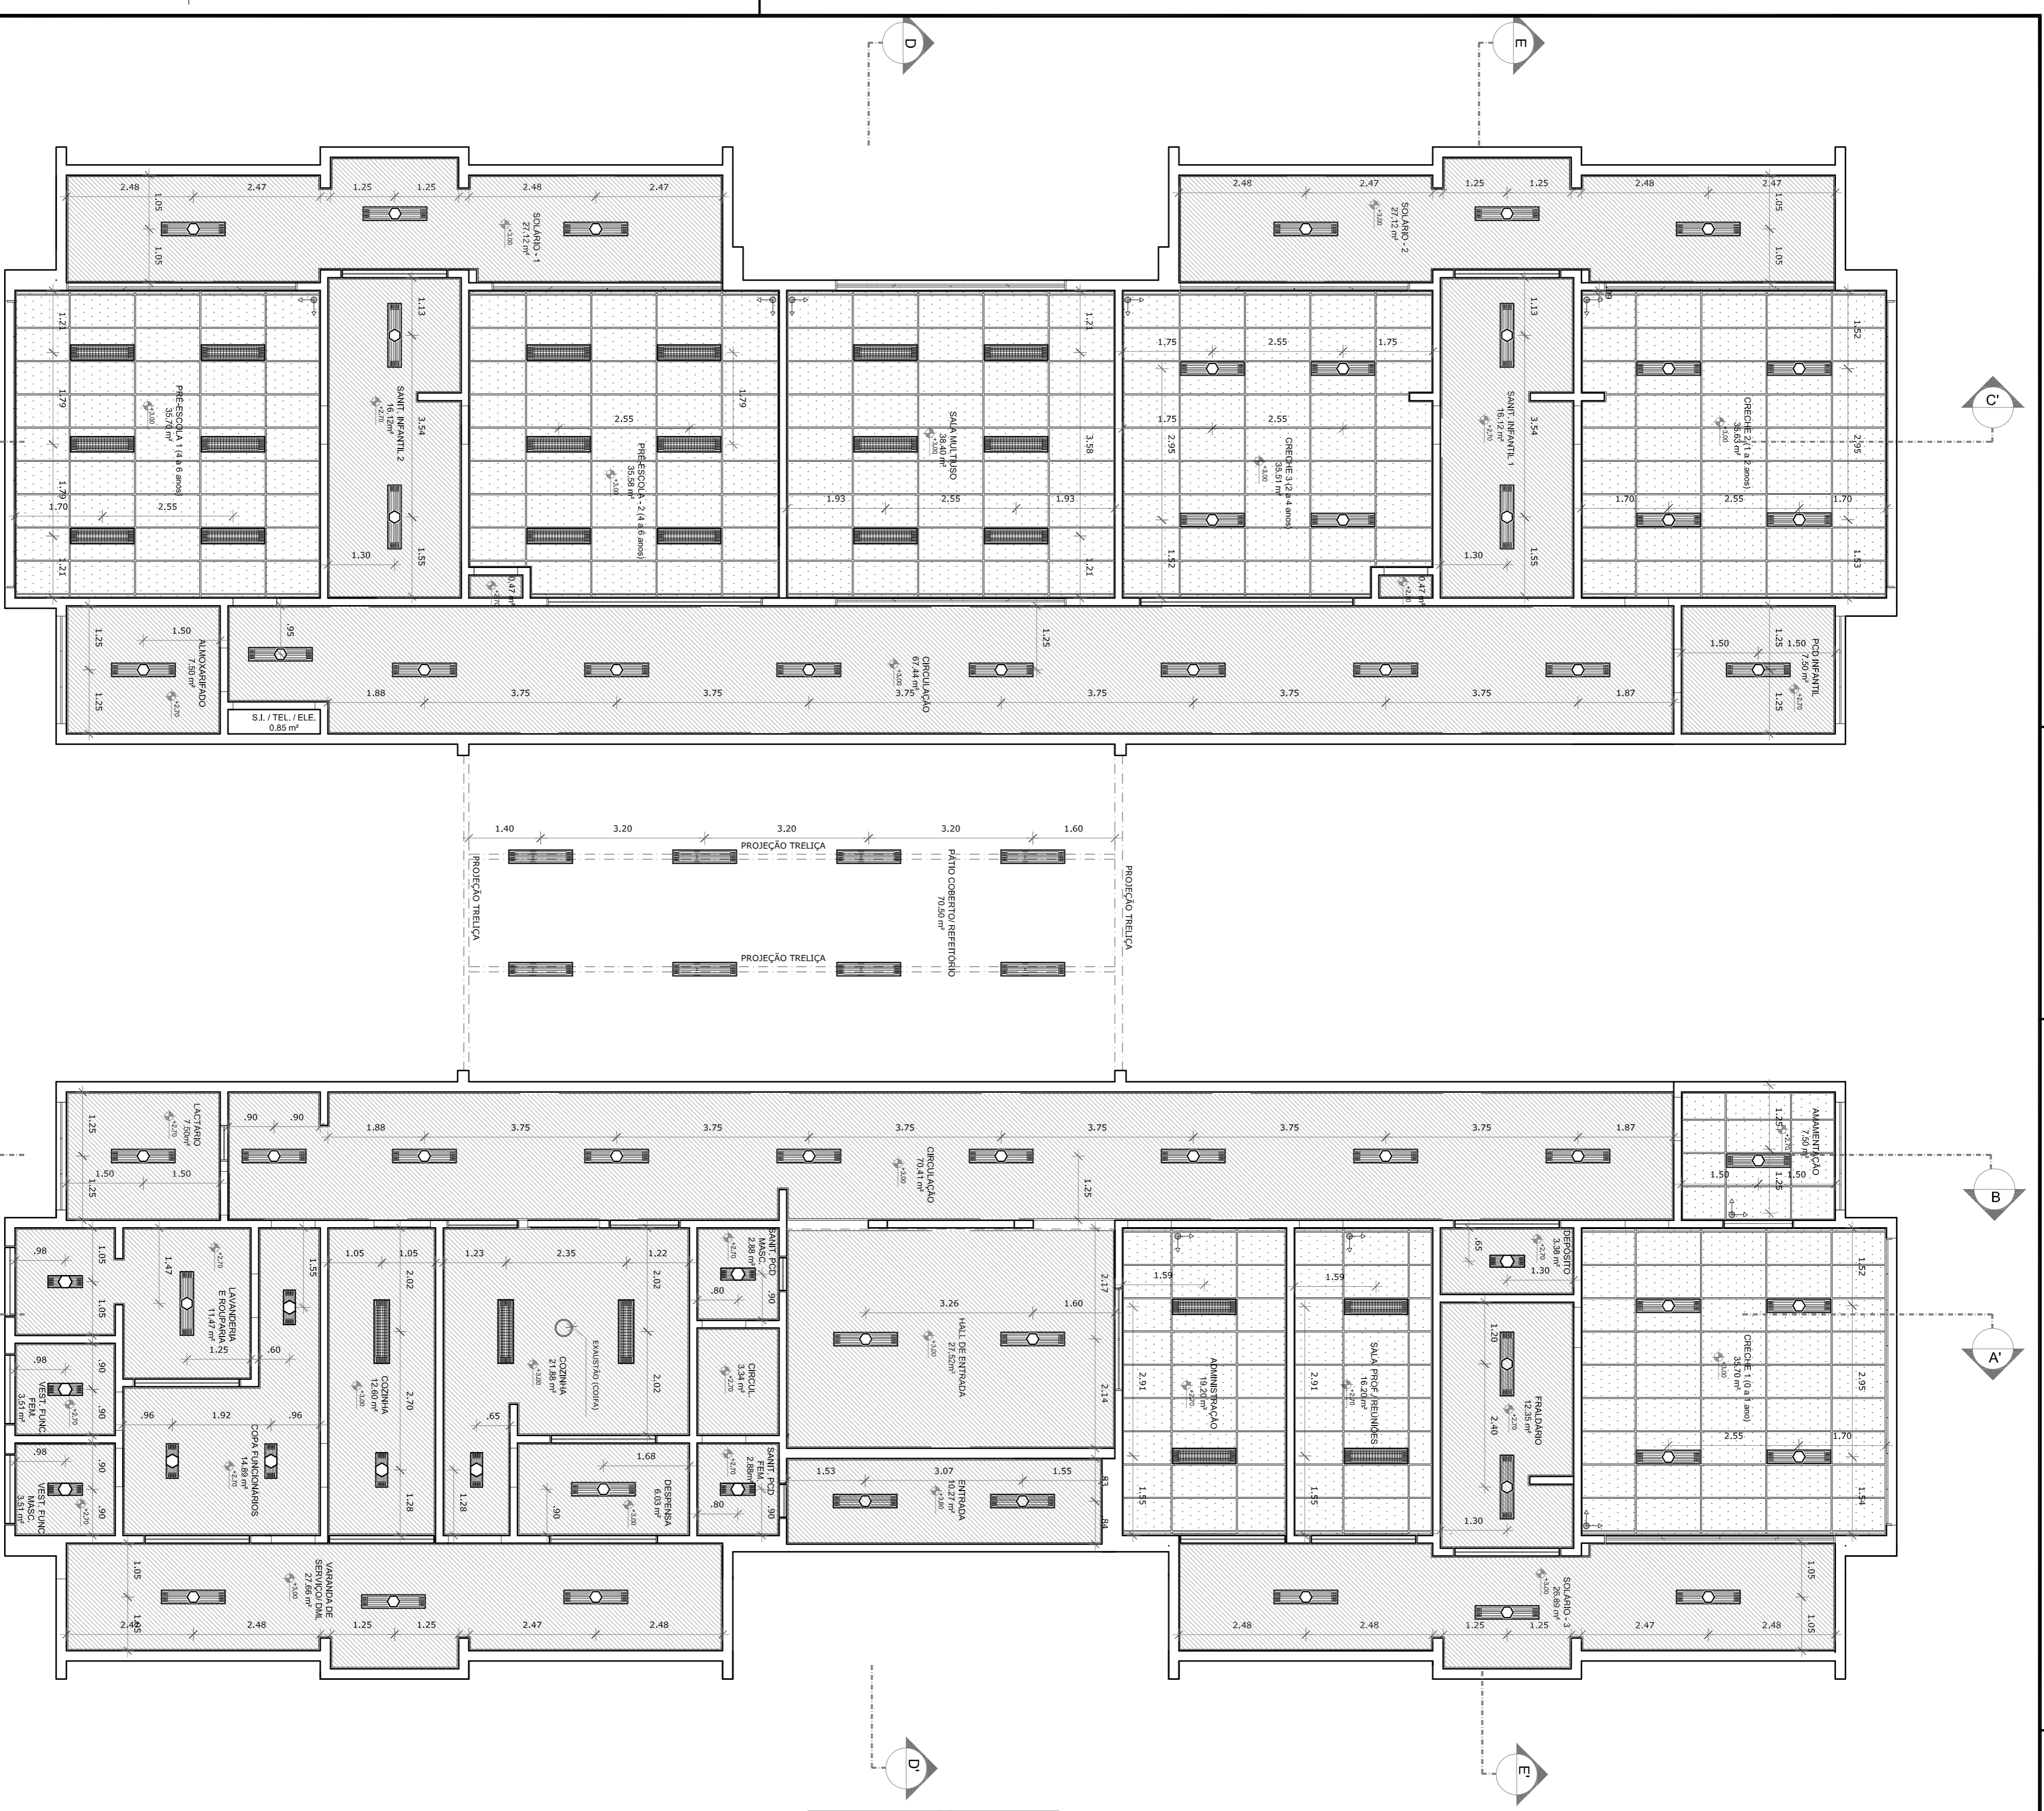

**NOTAS**

- MEMORIAL DE QUANTITATIVOS E ESPECIFICAÇÕES TÉCNICAS
- PLANILHA DE QUANTITATIVOS
- MEMORIAL DESCRITIVO E ESPECIFICAÇÕES TÉCNICAS
- VERIFICAR POSIÇÃO EXATA DOS PILARES NO PROJETO ESTRUTURAL.
- VERIFICAR DETALHES CONSTRUTIVOS RELEVANTES NAS FRANCAS DE DETALHAMENTO.
- INSCRIÇÃO DE ELEMENTOS (BANCADAS, TRAVESEIROS E ETC.)
- INFORMAÇÃO CONTINUA DO MEMORIAL DESCRITIVO.
- ALTERAÇÕES NESTE PROJETO SOMENTE COM AUTORIZAÇÃO ESCRITA DO FIDE

**REFERÊNCIAS:**

- ABNT NBR 9080:2015
- ABNT NBR 13570:2015
- ABNT NBR 13571:2015
**LEGENDA:**

	INDICAÇÃO NÍVEL PLANTA CORTE		ESPECIFICAÇÕES DE MATERIAS
	INDICAÇÃO DE CORTES		INDICAÇÃO DE ELMOS
	INDICAÇÃO DE FACHOS		INDICAÇÃO DE ELEMENTOS (BANCADAS, TRAVESEIROS E ETC.)
	INDICAÇÃO DE PORTAS E JANELAS		
	INDIC. PAGINAÇÃO FORNO MINERAL		

**LEGENDA DE APARELHOS**

SÍMBOLO	QUANT.	DESCRIÇÃO
	56	LUMINÁRIA DE EMBURIR COMPLETA EM FORNO DE GESSO OU MODULADO COM PERFIL "T" PARA 2 LÂMPADAS T8 3228W COM REFLETOR REF. 2530 T14M OU SIMILAR (qm. 270x225mm)
	11	LUMINÁRIA DE EMBURIR COMPLETA EM FORNO DE GESSO OU MODULADO COM PERFIL "T" PARA 2 LÂMPADAS T8 3228W COM REFLETOR REF. 2530 T14M OU SIMILAR (qm. 270x225mm)
	25	LUMINÁRIA DE EMBURIR COMPLETA EM FORNO DE GESSO OU MODULADO COM PERFIL "T" PARA 2 LÂMPADAS T8 3228W COM REFLETOR E ALETAS REF. 2001 T14M OU SIMILAR (qm. 312x125mm)
	08	LUMINÁRIA DE SOBREPOR COMPLETA PARA 2 LÂMPADAS T8 3228W COM REFLETOR REF. 2530 T14M OU SIMILAR (qm. 270x1250mm)

**ESPECIFICAÇÃO DE TETO**

SÍMBOLO	DESCRIÇÃO	ÁREA
	FORNO DE GESSO ACABADO	442,55 m²
	FORNO EM FIBRA MINERAL REMOVÍVEL (1250X625X100mm) APOIADO SOBRE PERFIL METÁLICO "T" INVERTIDO 25mm	298,43 m²

02  
**JANEIRO 2017**  
 01  
**AGOSTO 2016**

**DATA**  
**DESCRIÇÃO**

Atualização a NBR 9080:2015  
 Atualização dos detalhes construtivos e especificações técnicas.  
 Atualização dos detalhes construtivos e especificações técnicas. Retirada da chapa de aço sobre o plafondão.  
 Atualização das dimensões típicas e excêntricas pré-escola. Retirada da chapa de aço sobre o plafondão.  
 Atualização das dimensões típicas e excêntricas pré-escola. Retirada da chapa de aço sobre o plafondão.  
 Atualização das dimensões típicas e excêntricas pré-escola. Retirada da chapa de aço sobre o plafondão.

**CONTROL DE REVISÕES**

**FUNDE**  
 Fundo Nacional de Desenvolvimento da Educação

**Ministério da Educação**

**PROJETO PADRÃO - FUNDE**

<b>PROPRIETÁRIO:</b>	
<b>ENFEREÇO:</b>	
<b>MUNICÍPIO - UF:</b>	
<b>PROPRIETÁRIO:</b>	
<b>RESP. TÉCNICO:</b>	CREA
<b>AUTOR DO PROJETO:</b>	CAJ
<b>DLFO:</b>	CREA

**PROGRAMA PROINFÂNCIA - PROJETO TIPO 2**

**PROJETO DE ARQUITETURA**

**PLANTA DE FORRO**

<b>CONVERSÃO</b>	<b>ESCALA</b>	<b>FRANCA</b>
CGEST - Coordenação Geral de Infraestrutura Educacional	1/75	10/35
<b>FORMATO</b>	<b>DATA EMISSÃO</b>	<b>FRANCA</b>
A1 (841X594)	JANEIRO/2017	10/35

**1** PLANTA BAIXA  
 ESCALA 1/75

**2** DETALHE 1: NEGATIVO  
 ESCALA 1/5

